



COMUNE DI CIGLIANO

Servizi Generali

Piazza Martiri della Libertà 18 – 13043 Cigliano (Vc)
c.f. e P.iva 00222570020

Tel 0161 423142 – Fax 0161 433988 – e-mail comune@cigliano.net



CERTIFICATE NO. 34552

AVVISO PUBBLICO PER L'INDIVIDUAZIONE DI SOGGETTI INTERESSATI ALL'AFFIDAMENTO DELLA SISTEMAZIONE DI N. 3 ROTONDE DELLA CIRCONVALLAZIONE DI CIGLIANO

Si porta a conoscenza che la Provincia di Vercelli intende procedere all'affidamento della manutenzione e della conservazione dell'area di verde pubblico delle seguenti rotonde stradali poste sulla circonvallazione di Cigliano:

- N. 1 Direzione Torino
- N. 2 Direzione Saluggia
- N. 3 Direzione Livorno Ferraris

come da planimetrie allegate.

Si fa presente che la seguente proposta viene estesa anche ad Associazioni o Ditte presenti sul territorio comunale che, in cambio del servizio prestato, potranno avvalersi della facoltà di pubblicizzare la collaborazione mediante l'apposizione di propri cartelli pubblicitari e/o informativi dell'attività svolta, le cui forme e dimensioni verranno meglio specificate in sede di stipula dell'accordo.

Si ricorda che l'affidamento della sistemazione e dell'abbellimento delle rotatorie non avviene a scopo di lucro, bensì per migliorare l'allestimento scenografico delle stesse e per una più puntuale manutenzione al fine di migliorare il decoro urbano.

Si fa presente che per le suddette aree non esiste attualmente impianto di illuminazione e di irrigazione.

I soggetti interessati, per una sola rotatoria o per più di una, potranno segnalare mediante comunicazione scritta il proprio nominativo al Comune di Cigliano - Ufficio Segreteria - P.zza Martiri della Libertà n. 18 – 13043 CIGLIANO (VC), entro il giorno 11/09/2010.

Essendo le suddette rotonde demanio della Provincia di Vercelli, i rapporti saranno disciplinati con la stessa secondo il Protocollo d'Intesa allegato; pertanto i nominativi segnalati verranno contattati direttamente dalla Provincia di Vercelli.

L'affidatario della sistemazione delle rotonde suddette subentrerà al Comune di Cigliano per quanto riguarda gli oneri di gestione di irrigazione e delle opere a verde sulle aree in questione.

La documentazione inerente la presente procedura è scaricabile dal sito www.cigliano.net.

Cigliano, il 29/07/2010

IL RESPONSABILE SERVIZIO TECNICO

Dott.ssa Clara Destro





PROVINCIA DI VERCELLI

*Settore Viabilità, Difesa del Suolo,
Lavori Pubblici,
Edilizia non Scolastica, Protezione Civile*

Servizio Infrastrutture e Territorio

PROTOCOLLO D'INTESA TRA LA PROVINCIA DI VERCELLI E I SIGG.RI PER LA SISTEMAZIONE, LA MANUTENZIONE E LA CONSERVAZIONE DELL'AREA DI VERDE PUBBLICO PRESSO LA ROTONDA SITUATA IN PROSSIMITÀ DELL'INTERSEZIONE TRA LA E LA IN COMUNE DL.....

PREMESSO

che con nota del, avente Protocollo di ricevimento n. del, i Sigg.ri hanno espresso la volontà di eseguire i lavori di sistemazione e di abbellimento dell'isola centrale della rotonda situata in prossimità dell'intersezione tra la tra la SP e la SR..... in comune di

- che la Provincia di Vercelli, considerata la sopraccitata nota, intende procedere, all'affidamento della sistemazione, della manutenzione e della conservazione dell'area verde in argomento ad un soggetto privato;
- che per qualsiasi opera di sistemazione e di manutenzione dell'area di verde pubblico si devono inderogabilmente osservare le seguenti prescrizioni:
 - rispettare il Codice della Strada e il relativo regolamento di attuazione evitando di eseguire opere che possano pregiudicare la sicurezza della circolazione stradale;
 - evitare qualsiasi alterazione delle strutture, degli impianti e dei manufatti infrastrutturali e viari presenti nell'area a verde che possano essere di ostacolo alla normale manutenzione dell'area stessa e dell'impianto di pubblica illuminazione;
 - le fasi realizzative e manutentive non devono ostacolare, in nessun caso, la circolazione dei veicoli occupando la sede stradale;
- che al fine di disciplinare i rapporti intercorrenti tra Provincia di Vercelli e le suddette Ditte si rende necessario redigere il presente Protocollo d'Intesa;

TUTTO CIÒ PREMESSO

tra la PROVINCIA DI VERCELLI (C.F. 80005210028),), rappresentata dal Arch.Caterina SILVA Direttore del Settore Viabilità, Difesa del Suolo, Lavori Pubblici, Edilizia non Scolastica, Protezione Civile, agisce ai sensi dell'art. 107 del D.L.vo 18.08.2000, n. 267 "Testo Unico delle leggi sull'ordinamento degli Enti Locali"

E

i Sigg.ri :

- , via..... P.IVA/C.F.....;

SI CONVIENE E SI STIPULA QUANTO SEGUE.

ARTICOLO 1

La Ditta si impegna a:

- eseguire o a far eseguire, in conformità al progetto approvato, i lavori di sistemazione e di abbellimento dell'isola centrale e le aiuole della rotonda situata in prossimità dell'intersezione tra la SP SP in Comune di, per una superficie di m² circa;

- rispettare il programma manutentivo minimo;
 - provvedere alla fornitura di tutti i mezzi, i materiali e la manodopera necessari alla corretta esecuzione delle opere;
 - assumere a proprio carico gli oneri derivanti da allacciamenti all'acquedotto e/o all'utenza elettrica, nonché i relativi consumi;
 - assumere la responsabilità per danni a cose o a persone derivanti dall'esecuzione dei lavori previsti nel presente Protocollo sollevandone contemporaneamente la Provincia;
 - conservare l'area verde nelle migliori condizioni di manutenzione e con la massima diligenza;
 - chiedere l'autorizzazione preliminare per ogni variazione o innovazione rispetto al progetto assentito;
 - accettare la facoltà della Provincia di Vercelli di sciogliere il Protocollo in qualsiasi momento, qualora l'area versi in stato di degrado e di abbandono o per sopravvenute esigenze di pubblica utilità;
 - posare in opera, in prossimità di ogni innesto in rotonda, un cartello con la relativa struttura di sostegno che riproduca lo *stemma* della Provincia e la scritta "PROVINCIA DI VERCELLI" e che abbia le seguenti specifiche tecniche:
 - larghezza di massima del cartello pubblicitario comprensivo della struttura di sostegno: cm 60;
 - altezza di massima del cartello pubblicitario comprensivo della struttura di sostegno: cm 80 dal suolo;
 - distanza minima dal cordolo perimetrale della rotonda: cm 100.
- I suddetti cartelli verranno forniti direttamente dalla Provincia di Vercelli.
- **La Ditta si avvarrà della facoltà di pubblicizzare la propria collaborazione mediante la sistemazione stabile di propri cartelli secondo il modello presentato in progetto, purché aventi dimensioni massime di cm 200 (larghezza) x cm 80 (altezza).**
 - La ditta si impegna ad accettare lo scioglimento del Protocollo in qualsiasi momento, qualora sopraggiungessero esigenze di pubblica utilità e per cause ragionevoli quali degrado dell'area e abbandono dello sponsor..
 - La Ditta provvederà al pagamento dell'imposta sulla pubblicità dovuta, mentre sono esentate dal pagamento di eventuali canoni da corrispondere alla Provincia.

ARTICOLO 2

La Provincia, per mezzo di propri incaricati, eseguirà sopralluoghi per verificare lo stato dell'area verde, riservandosi la facoltà di richiedere, se del caso, l'esecuzione dei lavori ritenuti necessari.

La Provincia provvederà al ripristino del cordolo perimetrale della rotonda, della torrefaro e dei cartelli stradali di sua proprietà, qualora siano danneggiati a seguito d'incidenti stradali.

Nel caso di danneggiamenti dell'area di verde pubblico, previa richiesta delle Ditte, la Provincia fornirà le informazioni in suo possesso, affinché le Ditte stesse possano rivalersi autonomamente su coloro che hanno provocato i danni.

ARTICOLO 3

L'area verde rimarrà perennemente destinata ad uso pubblico.


Il presente Protocollo ha la durata di *cinque anni* dalla data della sottoscrizione e s'intende tacitamente rinnovato, salvo disdetta da comunicare entro tre mesi dalla data di scadenza.

Letto, approvato e sottoscritto.

Vercelli, il _____

N° 1 DIREZIONE TORINO

Scala 1:2000

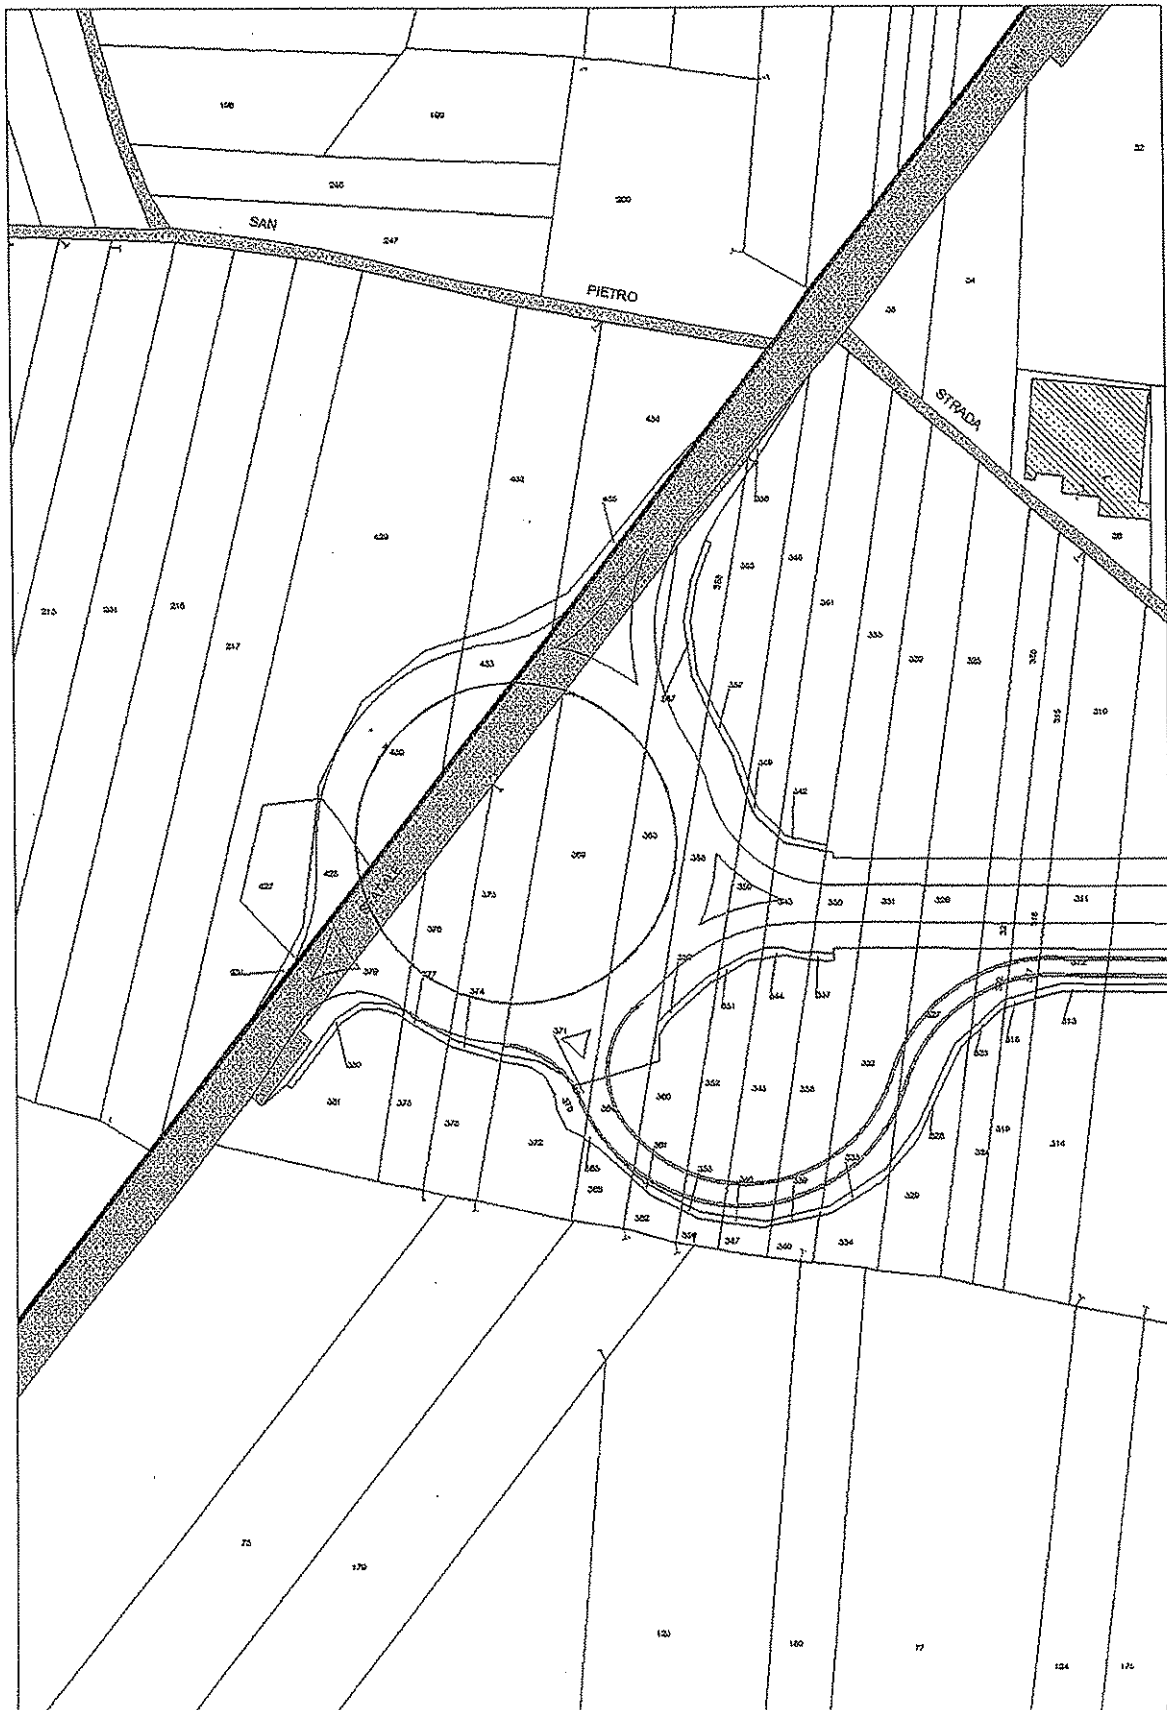

11/05/2009

Scala 1:2000

N° 2 DIREZIONE SACUGGIA

Scala 1:2000




11/05/2009

Scala 1:2000

N° 3 DIREZIONE LIVORNO FERRARIS

Scala 1:2000

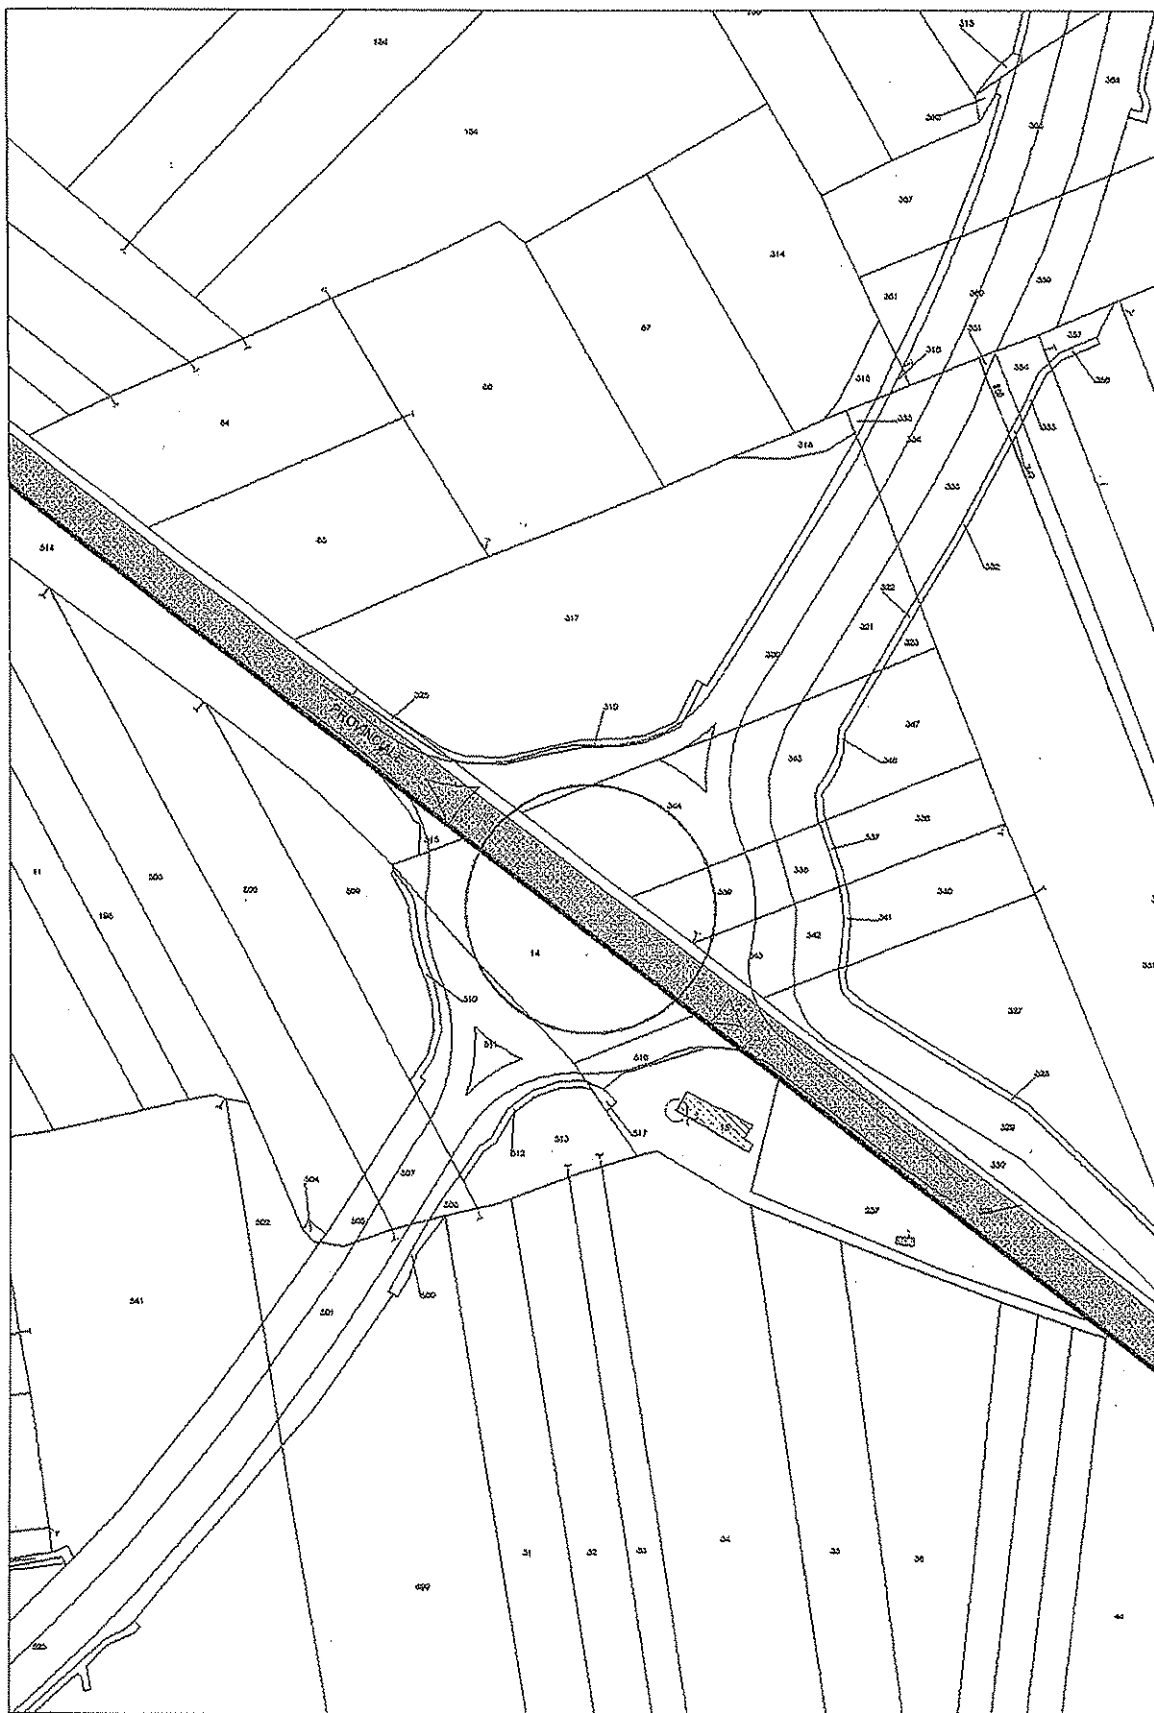

11/05/2009

Scala 1:2000