

Regione Piemonte
Provincia di Vercelli

Comune di
CIGLIANO

OGGETTO:

PROGETTO DI
PIANO ESECUTIVO CONVENZIONATO
AREA PRGC "AIA2a" di Via Livorno


PROPRIETARIO:

Comar Srl

Cascina Costa Lago 1/2
13040 MONCRIVELLO (VC)


ELABORATI:

PLANIMETRIA DELLE PREVISIONI DEL PRGC

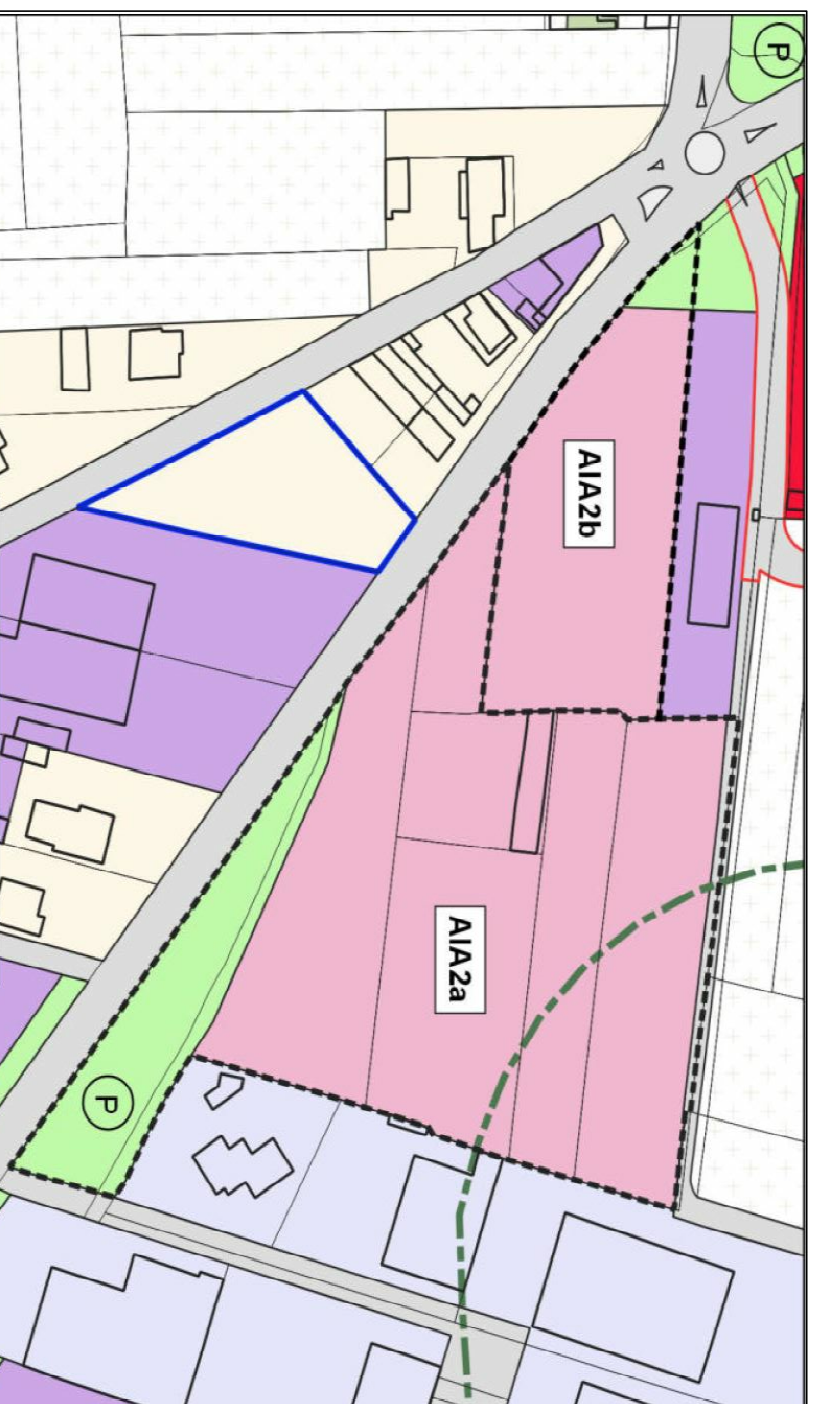

DATA REDAZIONE	AGGIORNAMENTO	SCALA METRICA	TAVOLA N°
FEBBRAIO 2021		1:2000	2

Paolo Ceridono Architetto

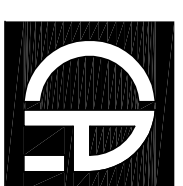

Ordine degli Architetti-Vercelli
N° 535 Sezione A/a

Via Roma 4
13043 Cigliano (VC)
tel: 0161 433862
cell: 340 0791 114
e-mail: archi.cerid@libero.it
C. F.: CRD PLA 73B22 L750F
P.IVA: 02196270025

A DISPOSIZIONE PER L'UTC

