



PIANTA
Scala 1:200

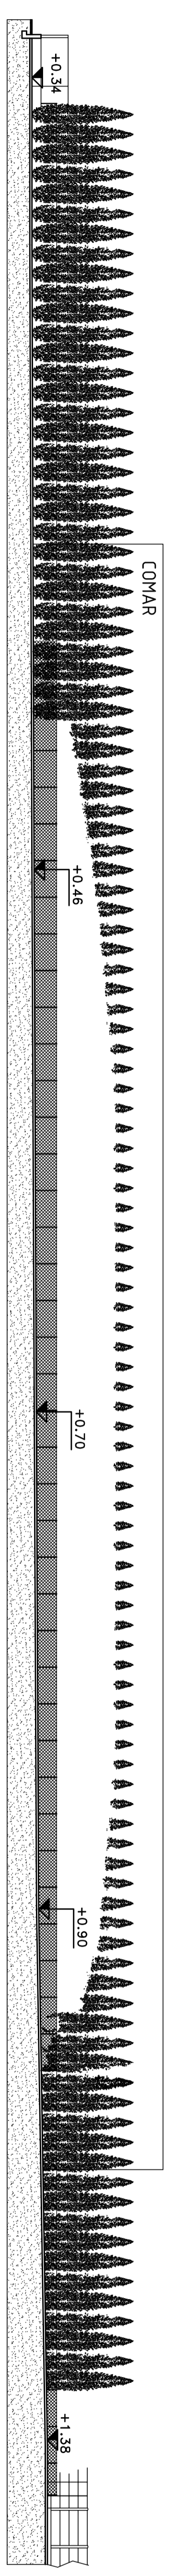

SEZIONE C-C
Scala 1:200

LEGENDA

	CONVENI CATASTALI		139	TERRENO AGRICOLA SEM IRRIG PROPRI. CALLEA
	LIMITI AREA "AIA2g"		140	TERRENO AGRICOLA SEM IRRIG PROPRI. BOBBA/GRAZIO
	RECINZIONE		143	COMAR SRI. OFFICINE MECCANICHE MO 3830
	AREA ASPALTAIA		148	AMBITO VIA DELLE BETULLE SEM IRRIG MO 198
	AREA A VERGHE DA DISMANTARE		159	AMBITO VIA DELLE BETULLE SEM IRRIG MO 548
	PLANTE ALBERATO		140	SEM IRRIG MO 44 PROPRI. SARMINE DI CIGLIANO
	NOCE		155	ENTE URBANO PROPRI. PRATO
	IDENTIFICATIVI CATASTALI		164	ENTE URBANO (DEPURATORE) MO 5830
	TERRENO AGRICOLA SEM IRRIG PROPRI. BOBBA		173	TERRENO AGRICOLA SEM IRRIG COLLETTORIE FONARIO D. 140 CM INFERNAIA (FONTE ATEVA)
	AREA IN CESSIONE MO 303 PER SEDE STRADALE			NUOVO ALLACCO SUL CIELO SUPERIORE ATTRAVANTI VENTILAZIONE FORZATA DELL'INNESO (INDICAZIONI ATEVA)

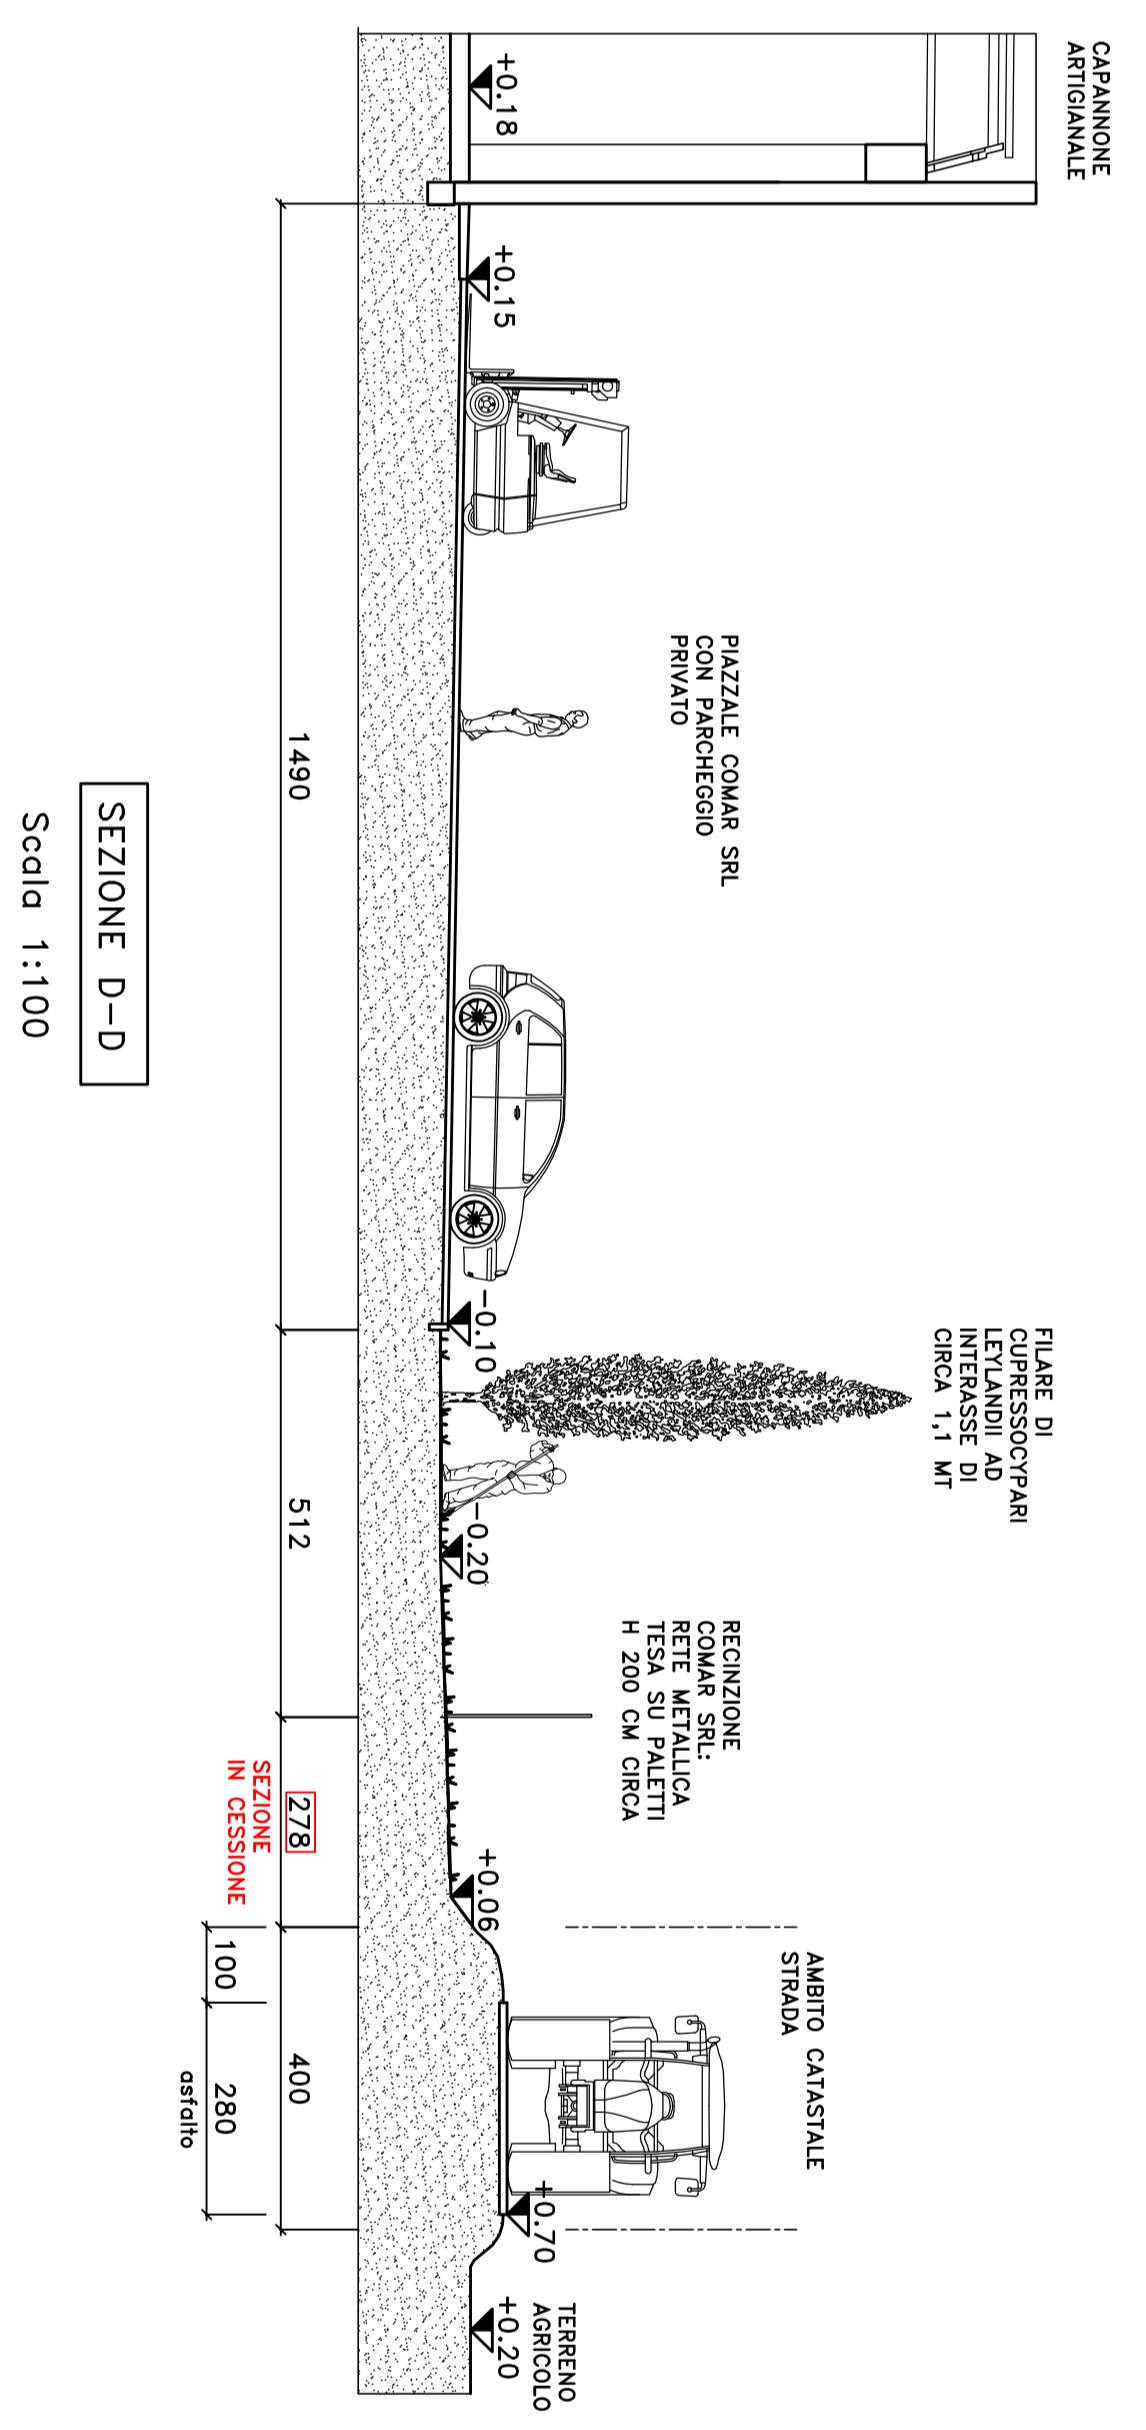

SEZIONE D-D
Scala 1:100

Regione Piemonte
Provincia di Vercelli

Comune di
CIGLIANO

PROGETTO
OPERE DI URBANIZZAZIONE PRIMARIA
AREA PRGC "AIA2g" di Via Livorno

PROPRIETARIO:
Comar Srl
Cascha Costa Lago 1/2
13040 MONCRIVELLO (VC)

ELABORATE:
AREA NORO:
PIANTA, SEZIONI C-C E D-D

DATA REDAZIONE
FEBBRAIO 2021

PROLOGO
PAOLO CERIDONO ARCHITETTO
Ordine degli Architetti-Veneta
N° 529 Sede in Via
Via Benza 4
37044 Castelnuovo
tel. 0445 072114
email: info@ceridono.it
C.F. 01740710239 P.IVA 04106700239



SCALA METRICA
1:200, 1:100
TAVOLA N°
9

A DISPOSIZIONE PER L'UTE