



SEZIONE A-A

Scala 1:200

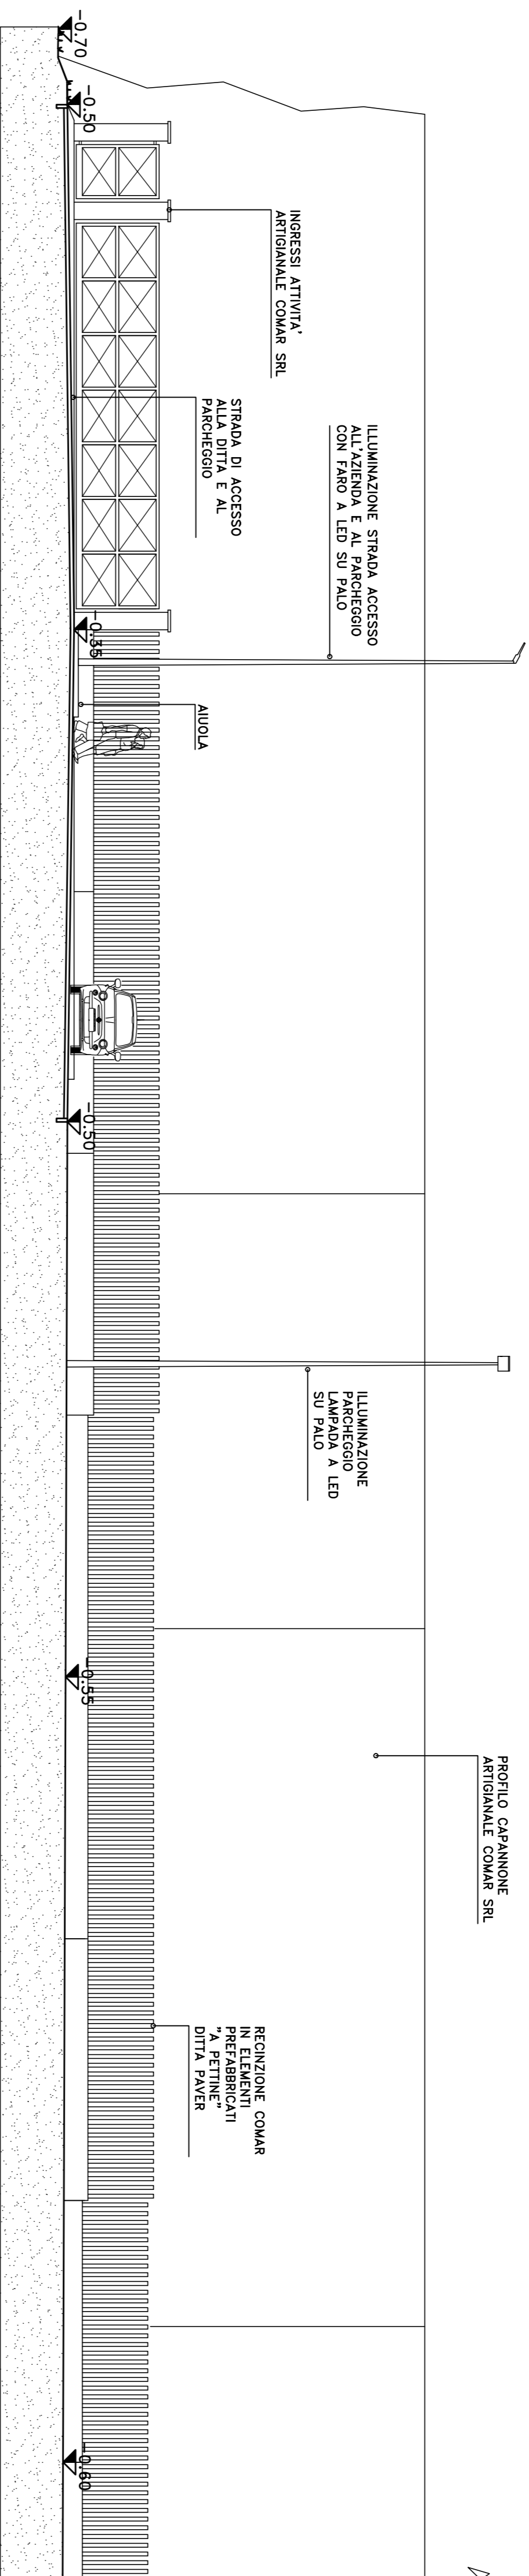


SEZIONE A-A (PARTE SX)

Scala 1:100

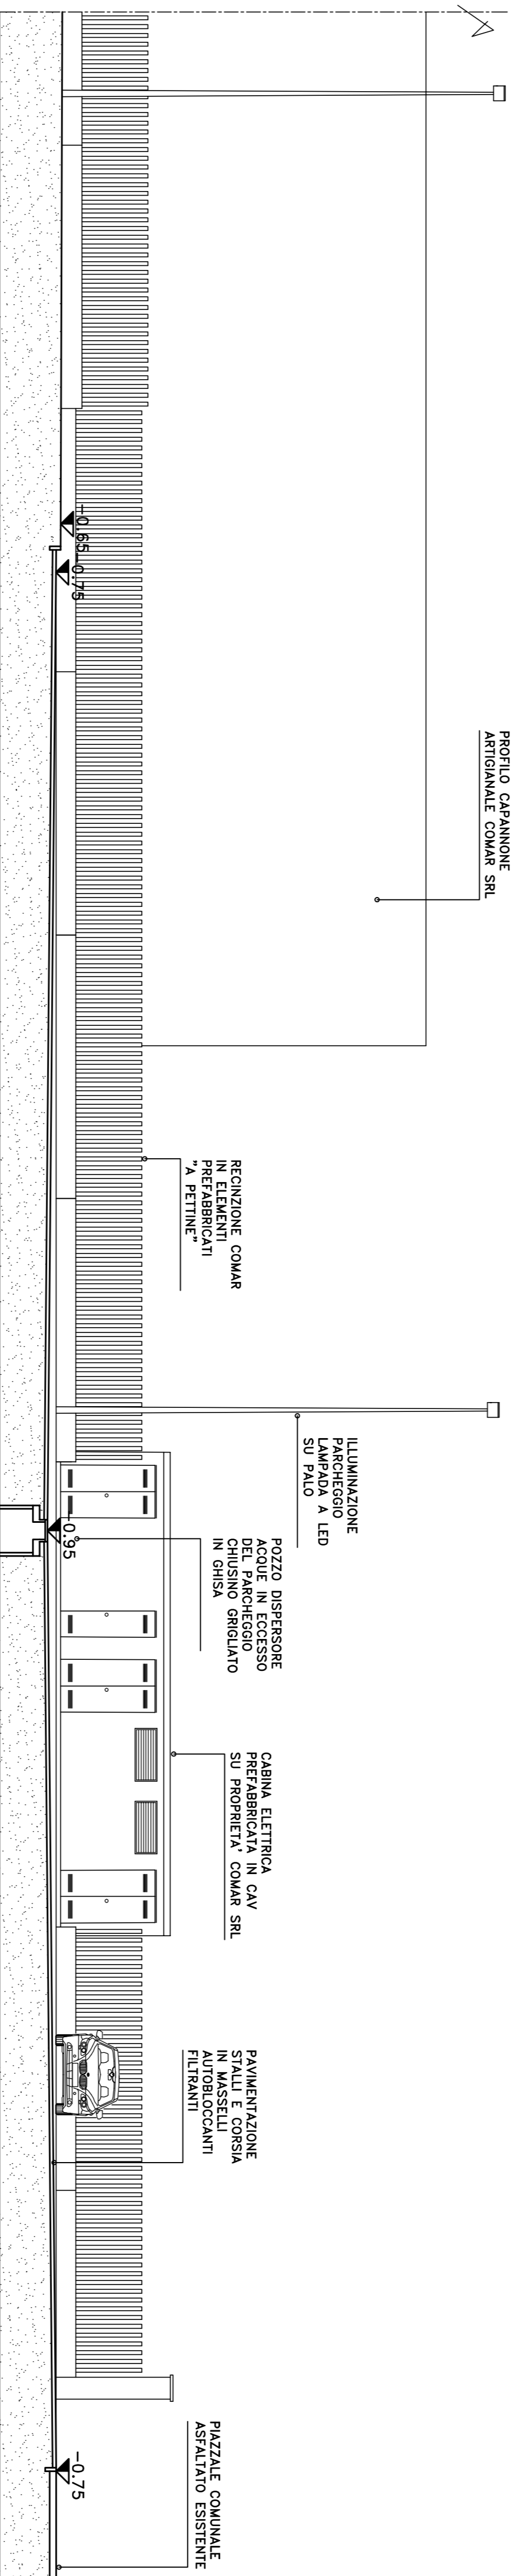


SEZIONE A-A (PARTE DX)

Scala 1:100

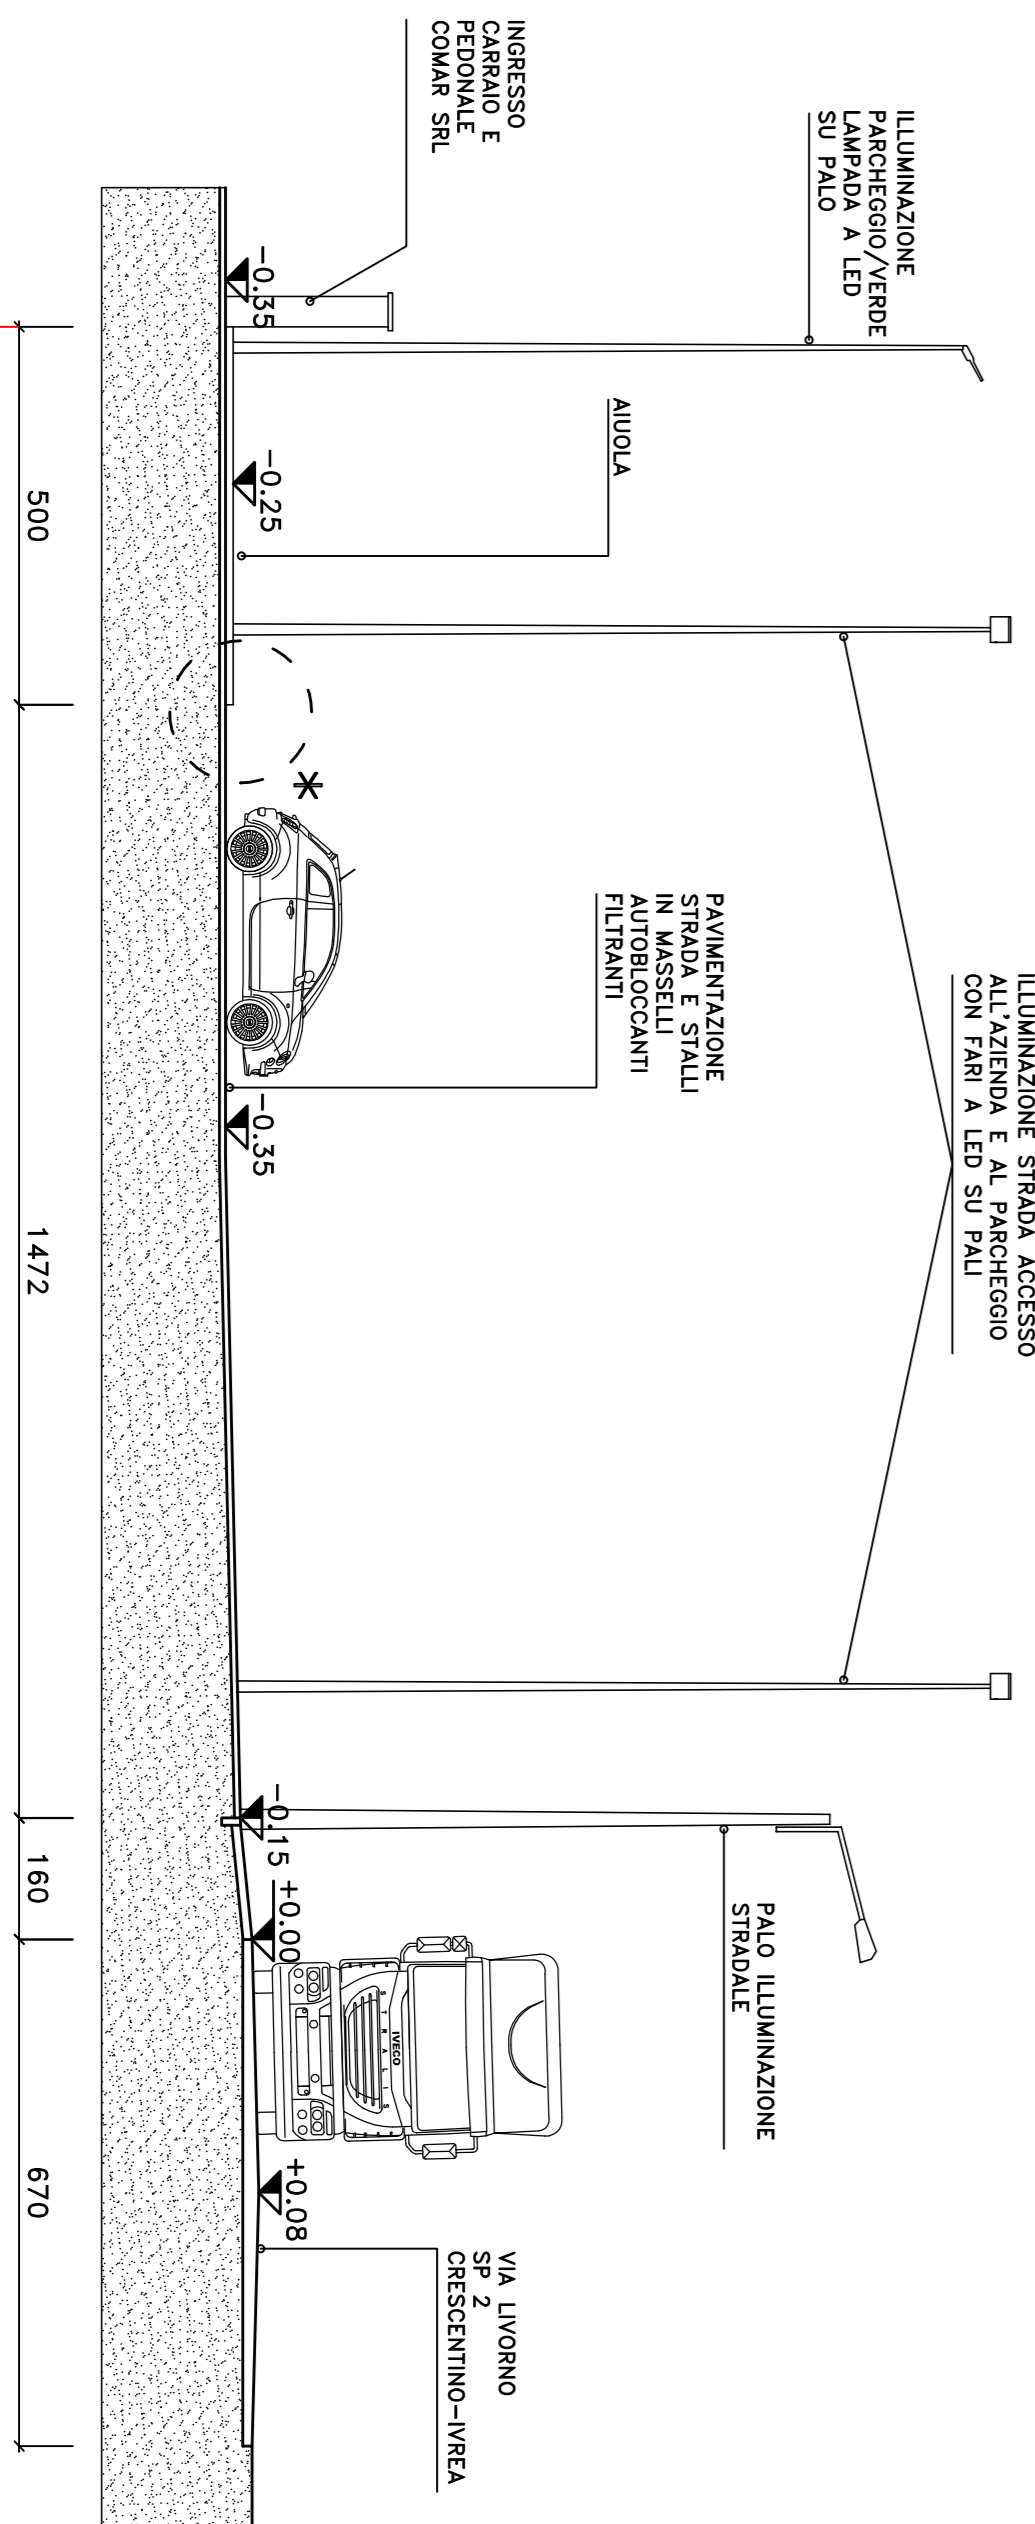

SEZIONE B-B

Scala 1:100

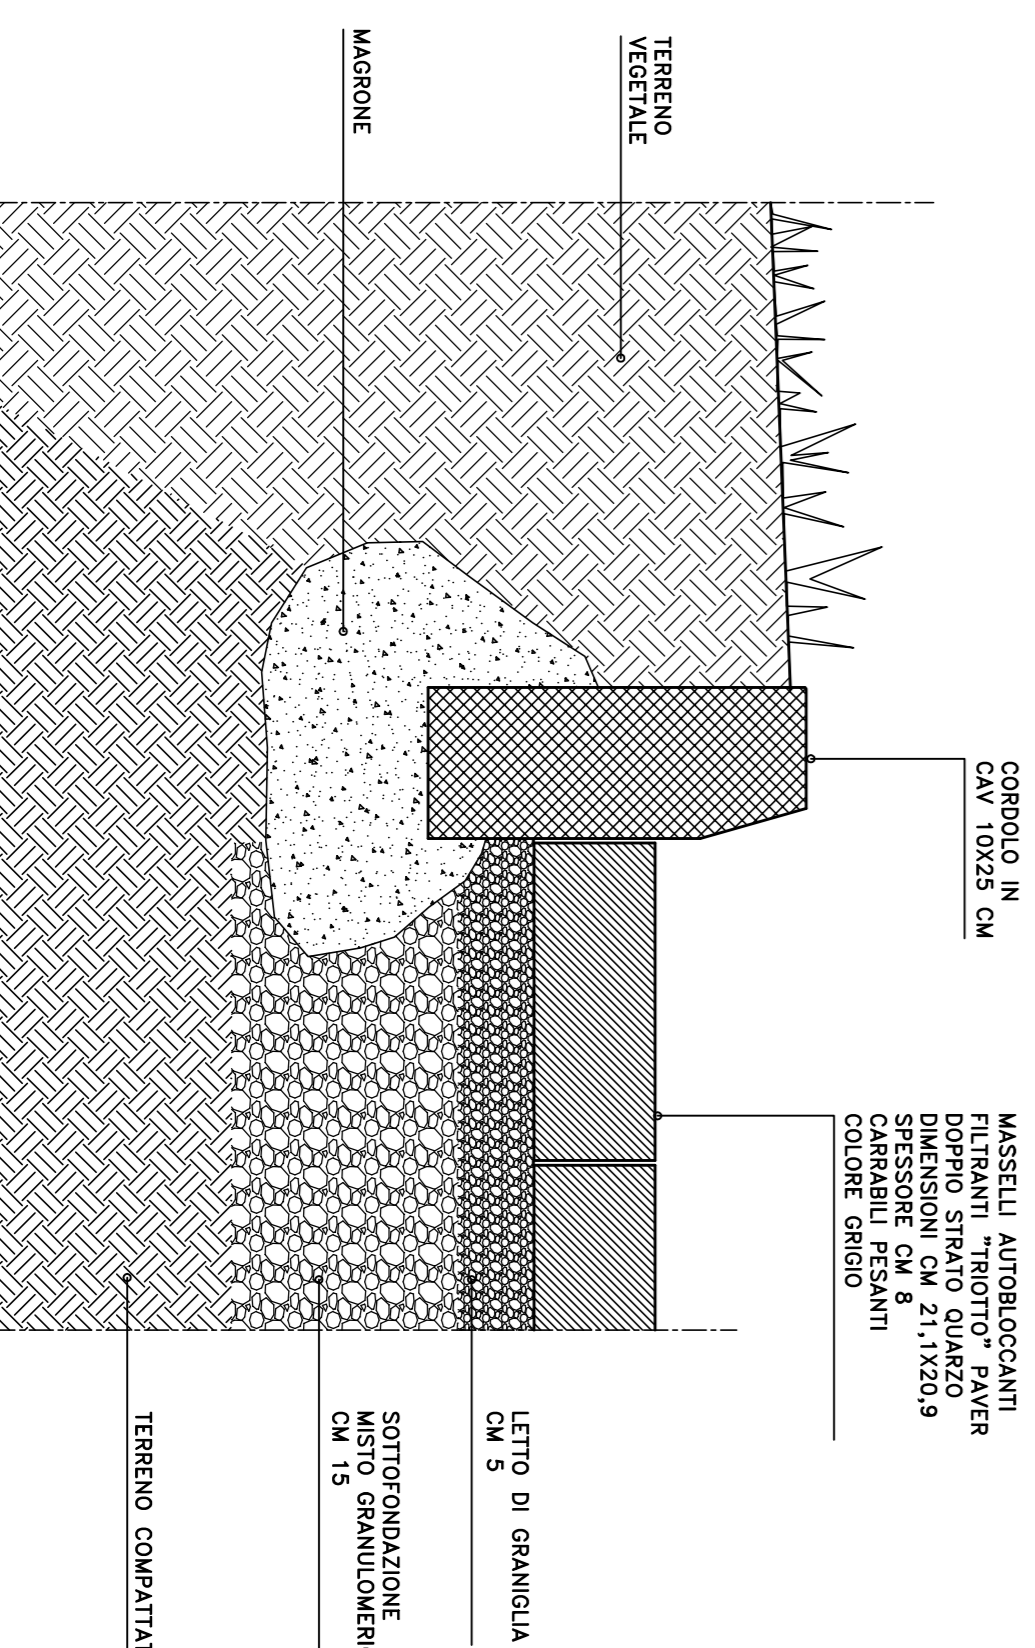

PARTICOLARE \*

Scala 1:5

Regione Piemonte  
Provincia di Vercelli

Comune di  
CIGLIANO

PROGETTO

OPERE DI URBANIZZAZIONE PRIMARIA  
AREA PRGC "A1A2a" di Via Livorno

PROPRIETARIO:  
**Comar Srl**  
Cascina Costa Lago 1/2  
13040 MONCRIVELLO (VC)


ELABORATI:

AREA SUD:  
SEZIONI A-A, B-B E PARTICOLARE COSTRUTTIVO

DATA REDAZIONE	AGGIORNAMENTO	SCALA METRICA	TAVOLA N°
FEBBRAIO 2021		1:200, 1:5	11

Paolo Ceridono Architetto

Ordine degli Architetti-Vercelli  
N° 535 Sezione A1a

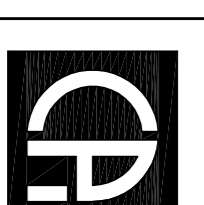

Via Roma 4  
13043 Cigliano (VC)  
tel: 0161 439862  
cell: 340 0791114  
e-mail: arch.ceridono@libero.it  
C.F.: 040 P1A 73622 L750F  
P.IVA: 02196270025

A DISPOSIZIONE PER L'UTILE