



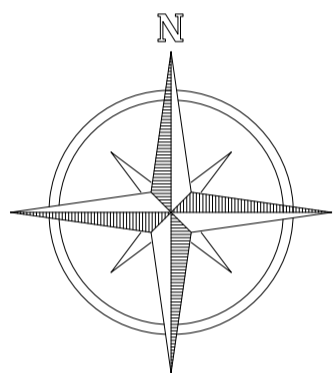
CENTRO ABITATO

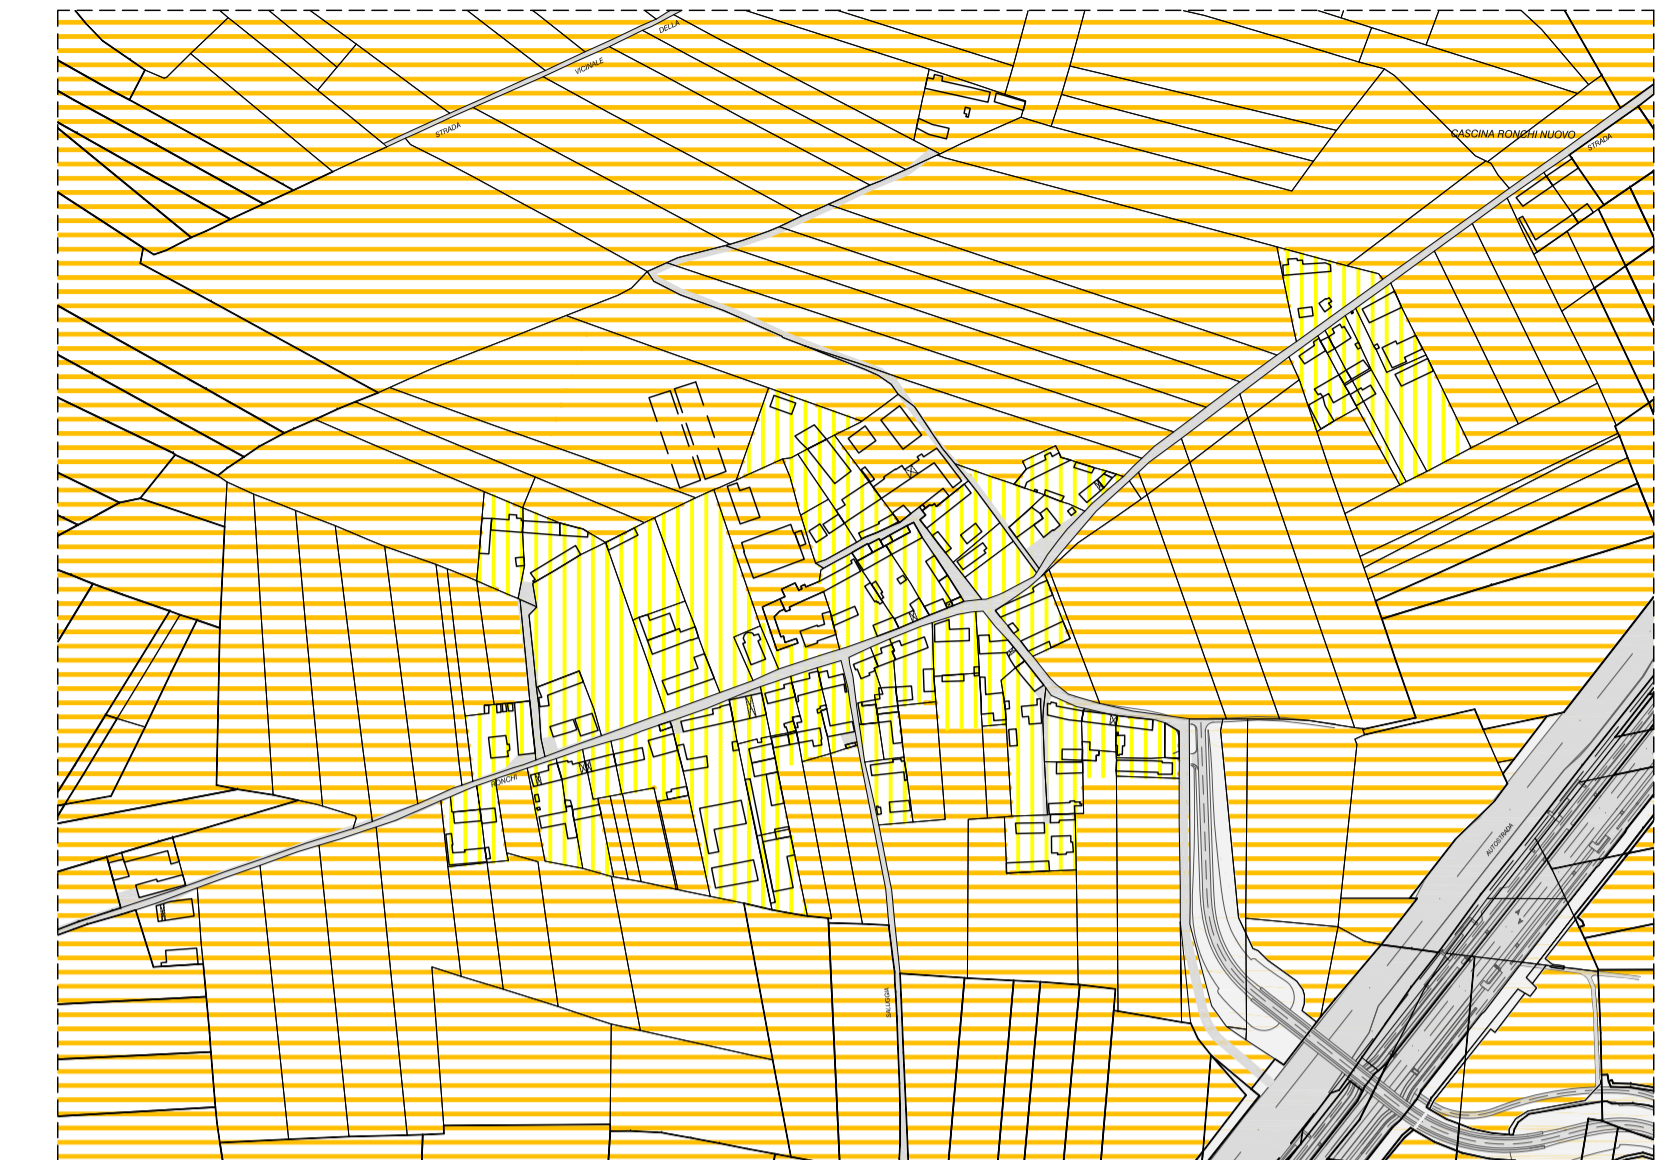

FRAZIONE RONCHI


CLASSI ACUSTICHE RELATIVE ALLE DESTINAZIONI D'USO DEL TERRITORIO

-  I AREE PARTICOLARMENTE PROTETTE
-  II AREE AD USO PREVALENTEMENTE RESIDENZIALE
-  III AREE DI TIPO MISTO
-  IV AREE DI INTENSA ATTIVITA' UMANA
-  V AREE PREVALENTEMENTE INDUSTRIALI
-  VI AREE ESCLUSIVAMENTE INDUSTRIALI




ARKISTUDIO
 SOCIETA' DI PROGETTAZIONE s.r.l.
 VERCELLI - Via Viganotti, 2
 tel.: 0161259088 - fax: 0161602132
 e-mail: info@arkistudio.eu
 www.arkistudio.eu

AMMINISTRATORE E DIRETTORE TECNICO
TULLIO TOSELLI
 ARCHITETTO
 N. 72 ORDINE ARCHITETTI
 DI VERCELLI

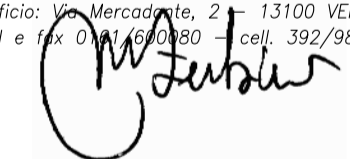Ing. **MARCO ZERBINI**
 Tecnico competente in acustica
 (L.447/95) D.D. n. 49/03
 Ufficio: Via Mercadante, 2 - 13100 VERCELLI
 Tel e fax 0161/259088 - cell. 392/9805776


REGIONE PIEMONTE
 PROVINCIA DI VERCELLI
COMUNE DI CIGLIANO
PIANO DI CLASSIFICAZIONE ACUSTICA
 LEGGE REGIONALE n.52/2000
 DGR 06/08/2001 n. 85/3802
VARIANTE 2015
 NUMERO: 192
 COMMITTENTE:
 COMUNE DI CIGLIANO
 Piazza Martiri della Libertà n°18 - 13043 (Vercelli)

FASE PROGETTUALE:		PROGETTO DEFINITIVO		TAVOLA:	
TIPOLOGIA:		PIANO DI SETTORE		P1a	
ELABORATO:		FASE II: ANALISI TERRITORIALE DI COMPLETAMENTO E PERFEZIONAMENTO DELLA BOZZA DI ZONIZZAZIONE ACUSTICA		SCALA: 1:5000	
		Planimetria centro abitato e frazioni		AGG. CARTOGRAFICO: DICEMBRE 2014	
N° EDIZIONE	REDAZIONE	VERIFICA	VALIDAZIONE	CONSEGNA	
	DATA: NOME:	DATA: NOME:	DATA: NOME:	DATA:	DATA:
PRIMA EDIZIONE	23/04/2015 E.T.	23/04/2015 T.T.	23/04/2015 T.T.	APRILE 2015	
SECONDA EDIZIONE					
TERZA EDIZIONE					
QUARTA EDIZIONE					
PATH: G:\LAVORI\192-CIGLIANO ZONIZZAZIONE ACUSTICA\3 ARCHIVIO VERIFICATO\3-4.PD		FILE: FASE II - 5000.dwg	LAYOUT:	500	
PATH: G:\LAVORI\192-CIGLIANO ZONIZZAZIONE ACUSTICA\3 DOCUMENTI IN USCITA\5-4.PD\PDF		FILE: P1a.pdf			
Approvato con delibera N°			in data		
Il Sindaco					
Il Segretario Comunale					