



CENTRO ABITATO

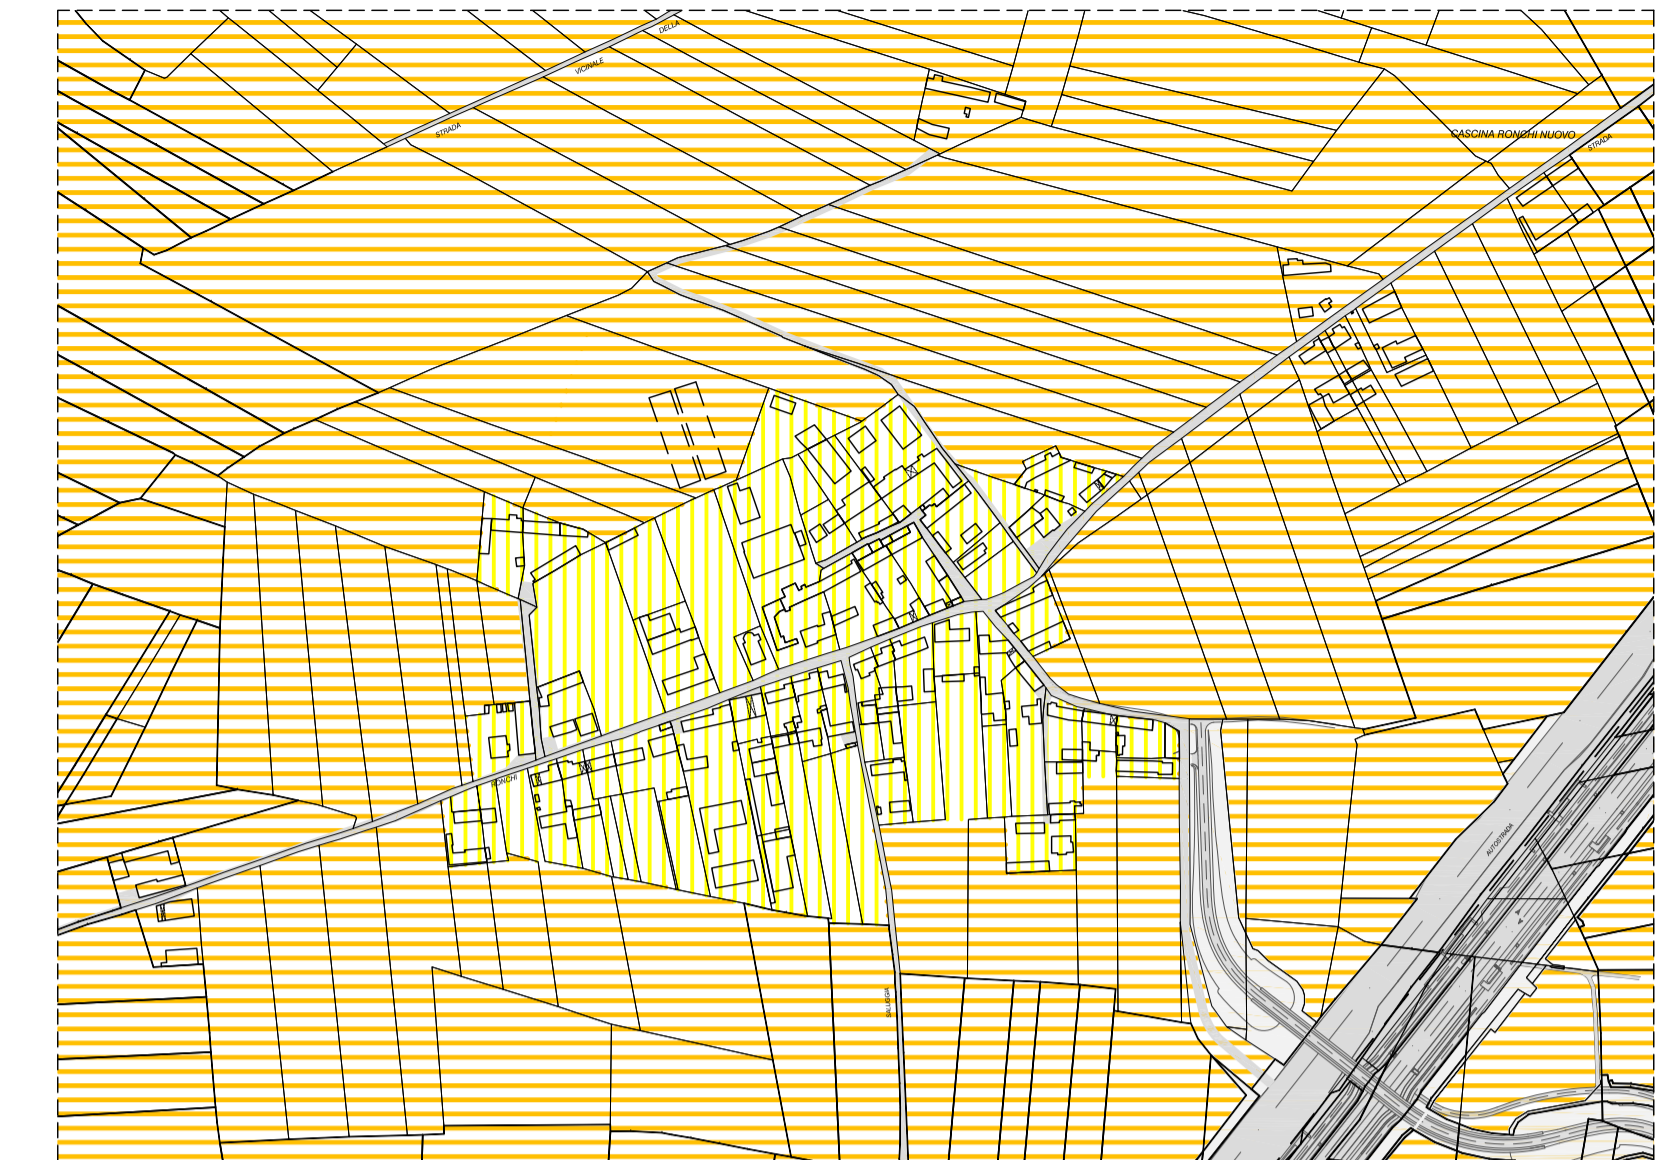

FRAZIONE RONCHI

CLASSI ACUSTICHE RELATIVE ALLE DESTINAZIONI D'USO DEL TERRITORIO

-  I AREE PARTICOLARMENTE PROTETTE
-  II AREE AD USO PREVALENTEMENTE RESIDENZIALE
-  III AREE DI TIPO MISTO
-  IV AREE DI INTENSA ATTIVITA' UMANA
-  V AREE PREVALENTEMENTE INDUSTRIALI
-  VI AREE ESCLUSIVAMENTE INDUSTRIALI
-  AREE A DEST. SPETTACOLO

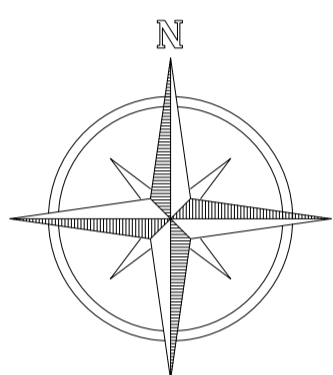



ARKISTUDIO
SOCIETA' DI PROGETTAZIONE s.r.l.

VERCELLI - Via Viganotti, 2
tel.: 0161259088 - fax.: 0161602132
e-mail: info@arkistudio.eu
www.arkistudio.eu

AMMINISTRATORE E DIRETTORE TECNICO
TULLIO TOSELLI
ARCHITETTO
N. 72 ORDINE ARCHITETTI
DI VERCELLI

Ing. **MARCO ZERBINI**
Tecnico competente in acustica
(L.447/95) D.D. n. 49/03
Ufficio: Via Mercadante, 2 - 13100 VERCELLI
Tel e fax 0161/392380 - cell. 392/9805776



REGIONE PIEMONTE
PROVINCIA DI VERCELLI

COMUNE DI CIGLIANO

PIANO DI CLASSIFICAZIONE ACUSTICA
LEGGE REGIONALE n.52/2000
DGR 06/08/2001 n. 85/3802

VARIANTE 2015

NUMERO: 192

COMMITTENTE:
COMUNE DI CIGLIANO
Piazza Martiri della Libertà n°18 - 13043 (Vercelli)

FASE PROGETTUALE: **PROGETTO DEFINITIVO**

TIPOLOGIA: **PIANO DI SETTORE**

ELABORATO: **FASE III: OMOGENEIZZAZIONE DELLA CLASSIFICAZIONE ACUSTICA E INDIVIDUAZIONE DELLE AREE DESTINATE A SPETTACOLO A CARATTERE TEMPORANEO, OPPURE MOBILE, OPPURE ALL'APERTO**
Planimetria centro abitato e frazioni

TAVOLA: **P2a**

SCALA: 1:5000

AGG. CARTOGRAFICO: DICEMBRE 2014

N° EDIZIONE	REDAZIONE		VERIFICA		VALIDAZIONE		CONSEGNA
	DATA:	NOME:	DATA:	NOME:	DATA:	NOME:	DATA:
PRIMA EDIZIONE	23/04/2015	E.T.	23/04/2015	T.T.	23/04/2015	T.T.	APRILE 2015
SECONDA EDIZIONE							
TERZA EDIZIONE							
QUARTA EDIZIONE							

PATH: G:\LAVORI\192-CIGLIANO ZONIZZAZIONE ACUSTICA\3\ARCHIVIO VERIFICATO\3-4.PD

FILE: FASE III - 5000.dwg

LAYOUT: 500

PATH: G:\LAVORI\192-CIGLIANO ZONIZZAZIONE ACUSTICA\5\DOCUMENTI IN USCITA\5-4.PDF

FILE: P2a.pdf

Approvato con delibera N° _____ in data _____

Il Sindaco _____

Il Segretario Comunale _____