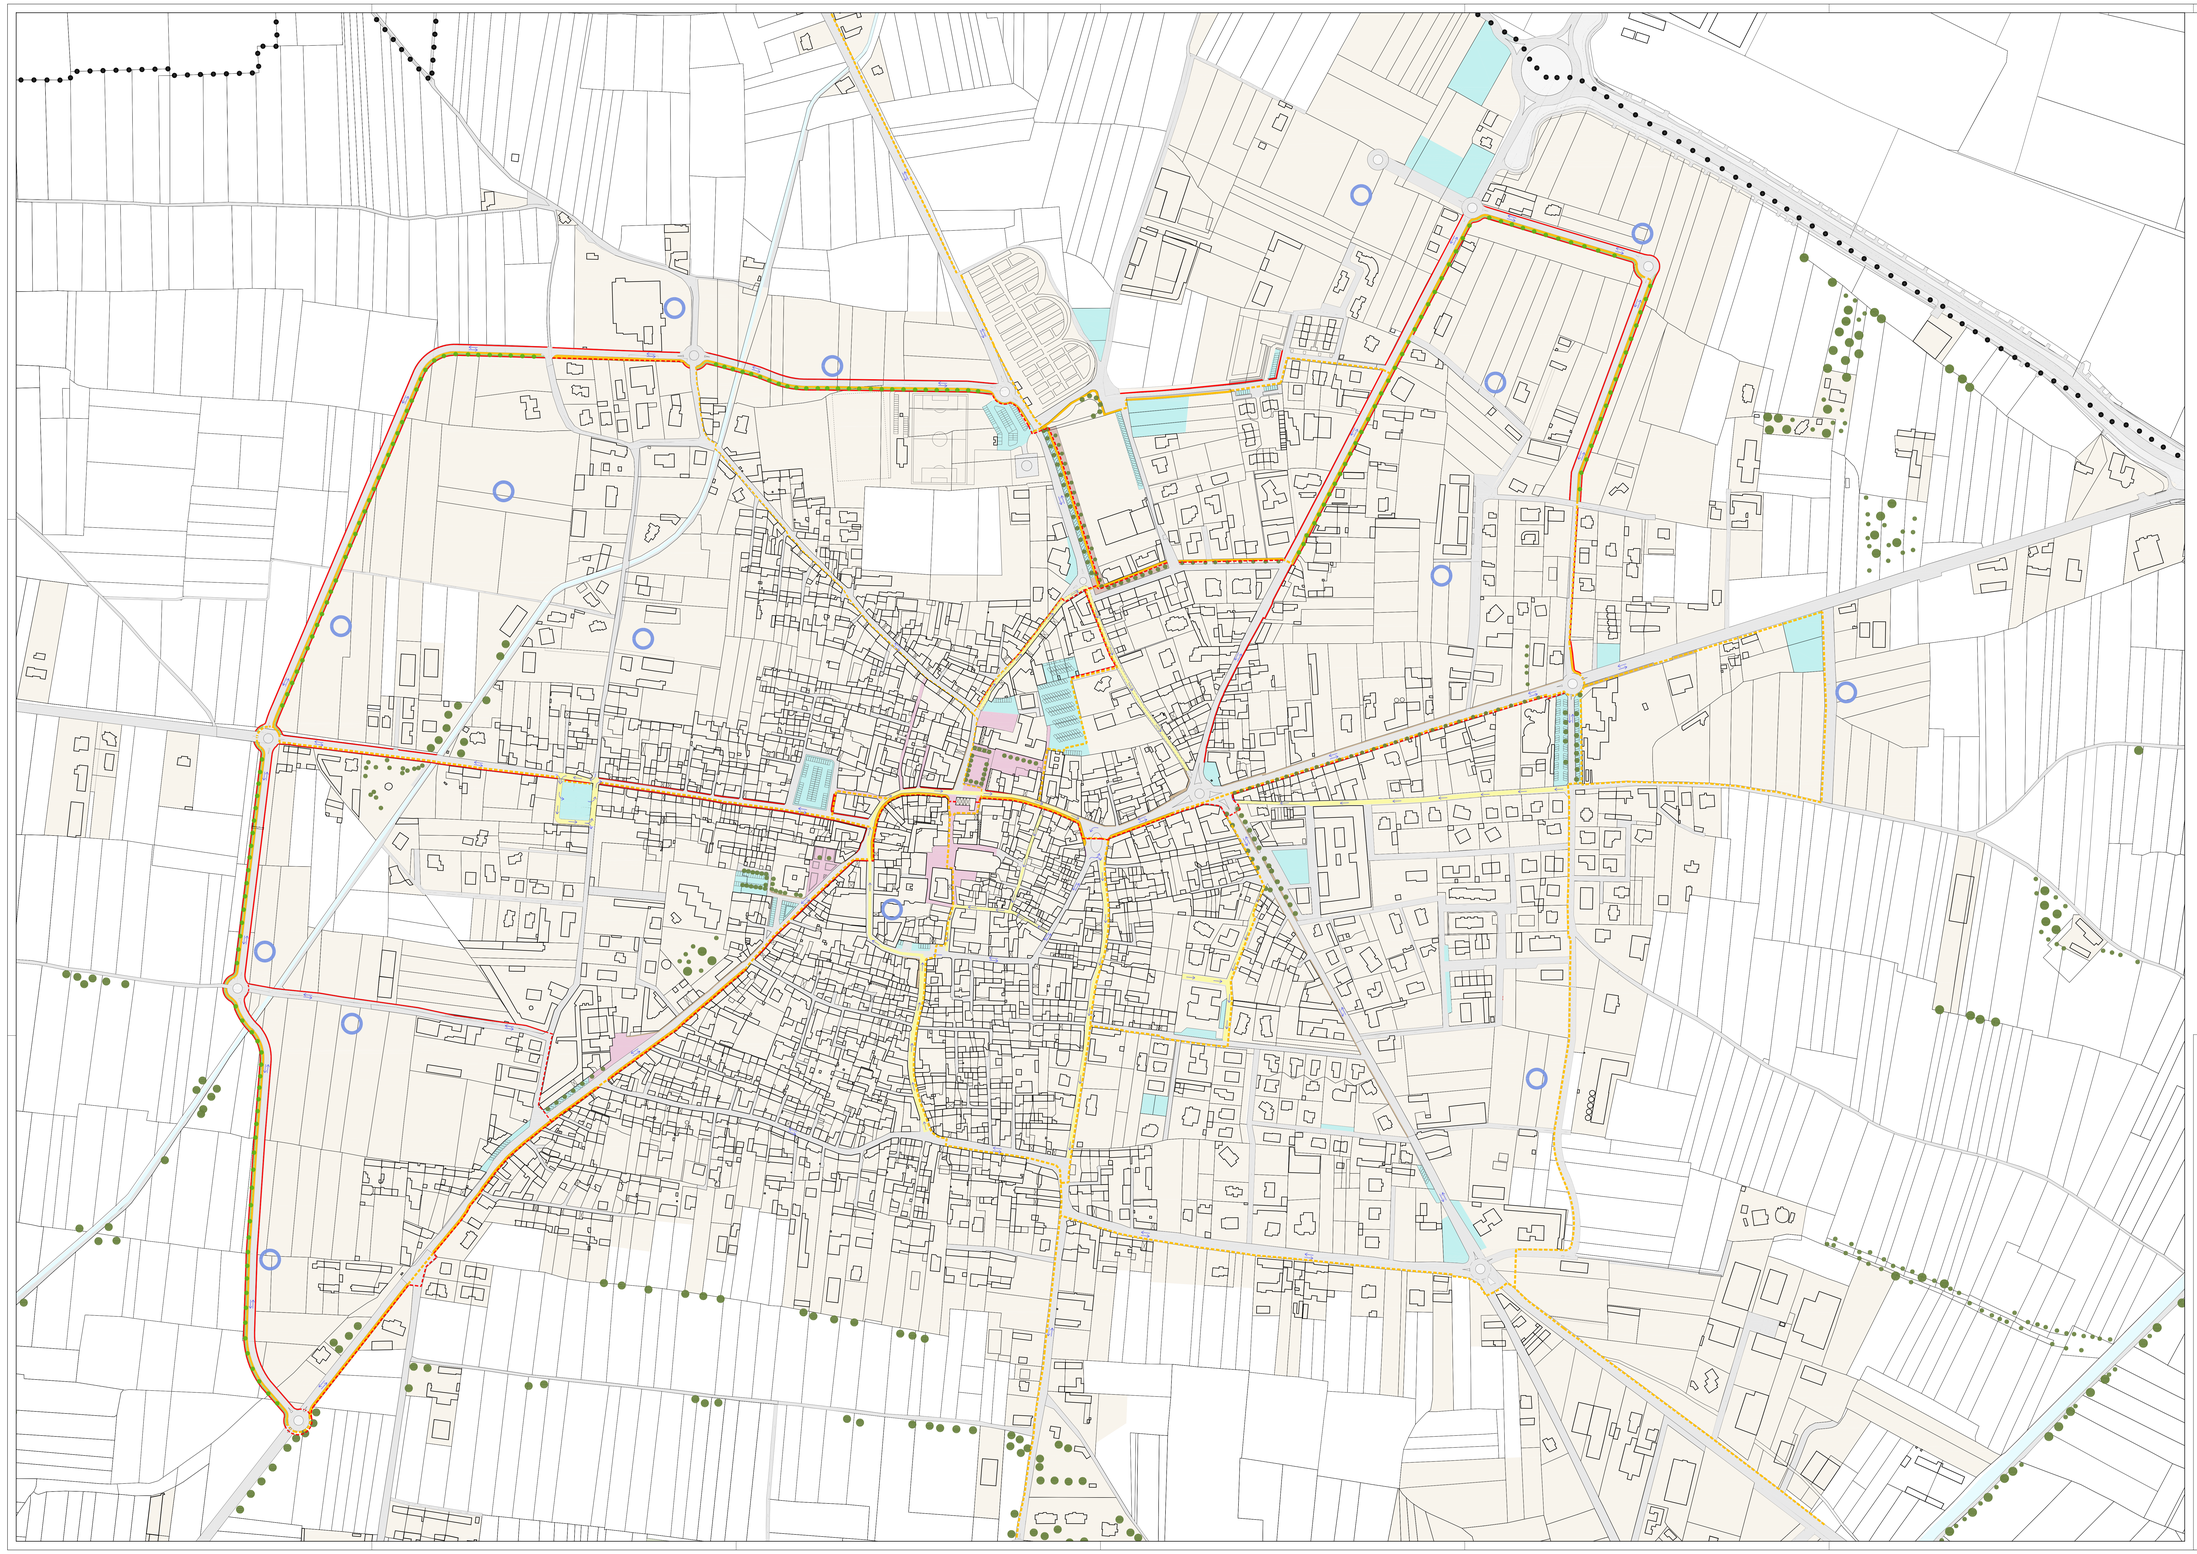

LEGENDA

PROPOSTE PER LA VIABILITA'

- Aree normate
- Aree a parcheggio
- Aree a parcheggio negli ambiti di trasformazione
- Aree pedonali o a traffico limitato
- Viabilità a senso unico
- Indicazione senso unico di circolazione
- Indicazione doppio senso di circolazione
- Piste ciclabili
- Percorsi ciclabili a sola segnalazione orizzontale
- Marciapiedi esistenti
- Marciapiedi in progetto
- Percorsi pedonali
- Fasce a verde stradale
- Alberature esistenti
- Alberature in progetto

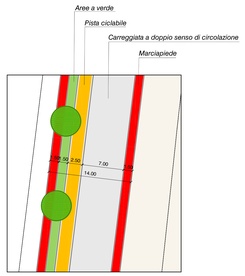

NUOVA VIABILITA'
TIPOLOGIA E DIMENSIONAMENTO DEI PERCORSI PEDONALI E CICLABILI

ARKISTUDIO
SOCIETA' DI PROGETTAZIONE s.r.l.
VERCELLI - V.le Garibaldi, 15
tel.: 0161/250088 - fax.: 0161/602132
e-mail: arkistudio2000@libero.it

SINCERT
Organizzazione con sistema di qualità conforme la norma ISO 9001:2000 certificata da Bureau Veritas Cert. 10000

AMMINISTRATORE E DIRETTORE TECNICO
TULLIO TOSELLI
ARCHITETTO
N. 72 ORDINE ARCHITETTI DI VERCELLI

REGIONE PIEMONTE
PROVINCIA DI VERCELLI

COMUNE DI:
CIGLIANO

PIANO REGOLATORE GENERALE COMUNALE

COMMITTENTE: COMUNE DI CIGLIANO (Vercelli) - Piazza Martiri della Libertà 18

TITOLO COMMESSA:
LEGGE REGIONALE n. 56/77 e s.m.i. VARIANTE ex art. 17 comma 4
P.R.G.C. - VARIANTE STRUTTURALE

FASE PROGETTUALE: PROGETTO DEFINITIVO: REGISTRAZIONE VARIANTI D'UFFICIO DELLA REGIONE

TAVOLA: Pg1

TIPOLOGIA: STRUMENTO URBANISTICO COMUNALE

ELABORATO: PROPOSTE PER IL SISTEMA DELLA MOBILITA'

N°:	TIPI DI ELABORAZIONE	REDAZIONE		VERIFICA		VALIDAZIONE	
		DATA:	NOME:	DATA:	NOME:	DATA:	NOME:
01	PRIMA EDIZIONE	16/11/2010	T.T.	09/12/2010	T.T.	09/12/2010	T.T.
02	SECONDA EDIZIONE						
03	TERZA EDIZIONE						

089	SCALA: 1:2000	NOL: CATEGORIFICO DICEMBRE 2005	DATA CONSEGNA: DICEMBRE 2010	PATH: 089 - CIGLIANO PROC. 2.DOCUMENTI IN CICLO 2.10EXEC.PDF	FILE: Pg1.pdf LAYOUT:

Approvato con delibera N° _____ in data _____

Il Sindaco _____

Il Segretario Comunale _____