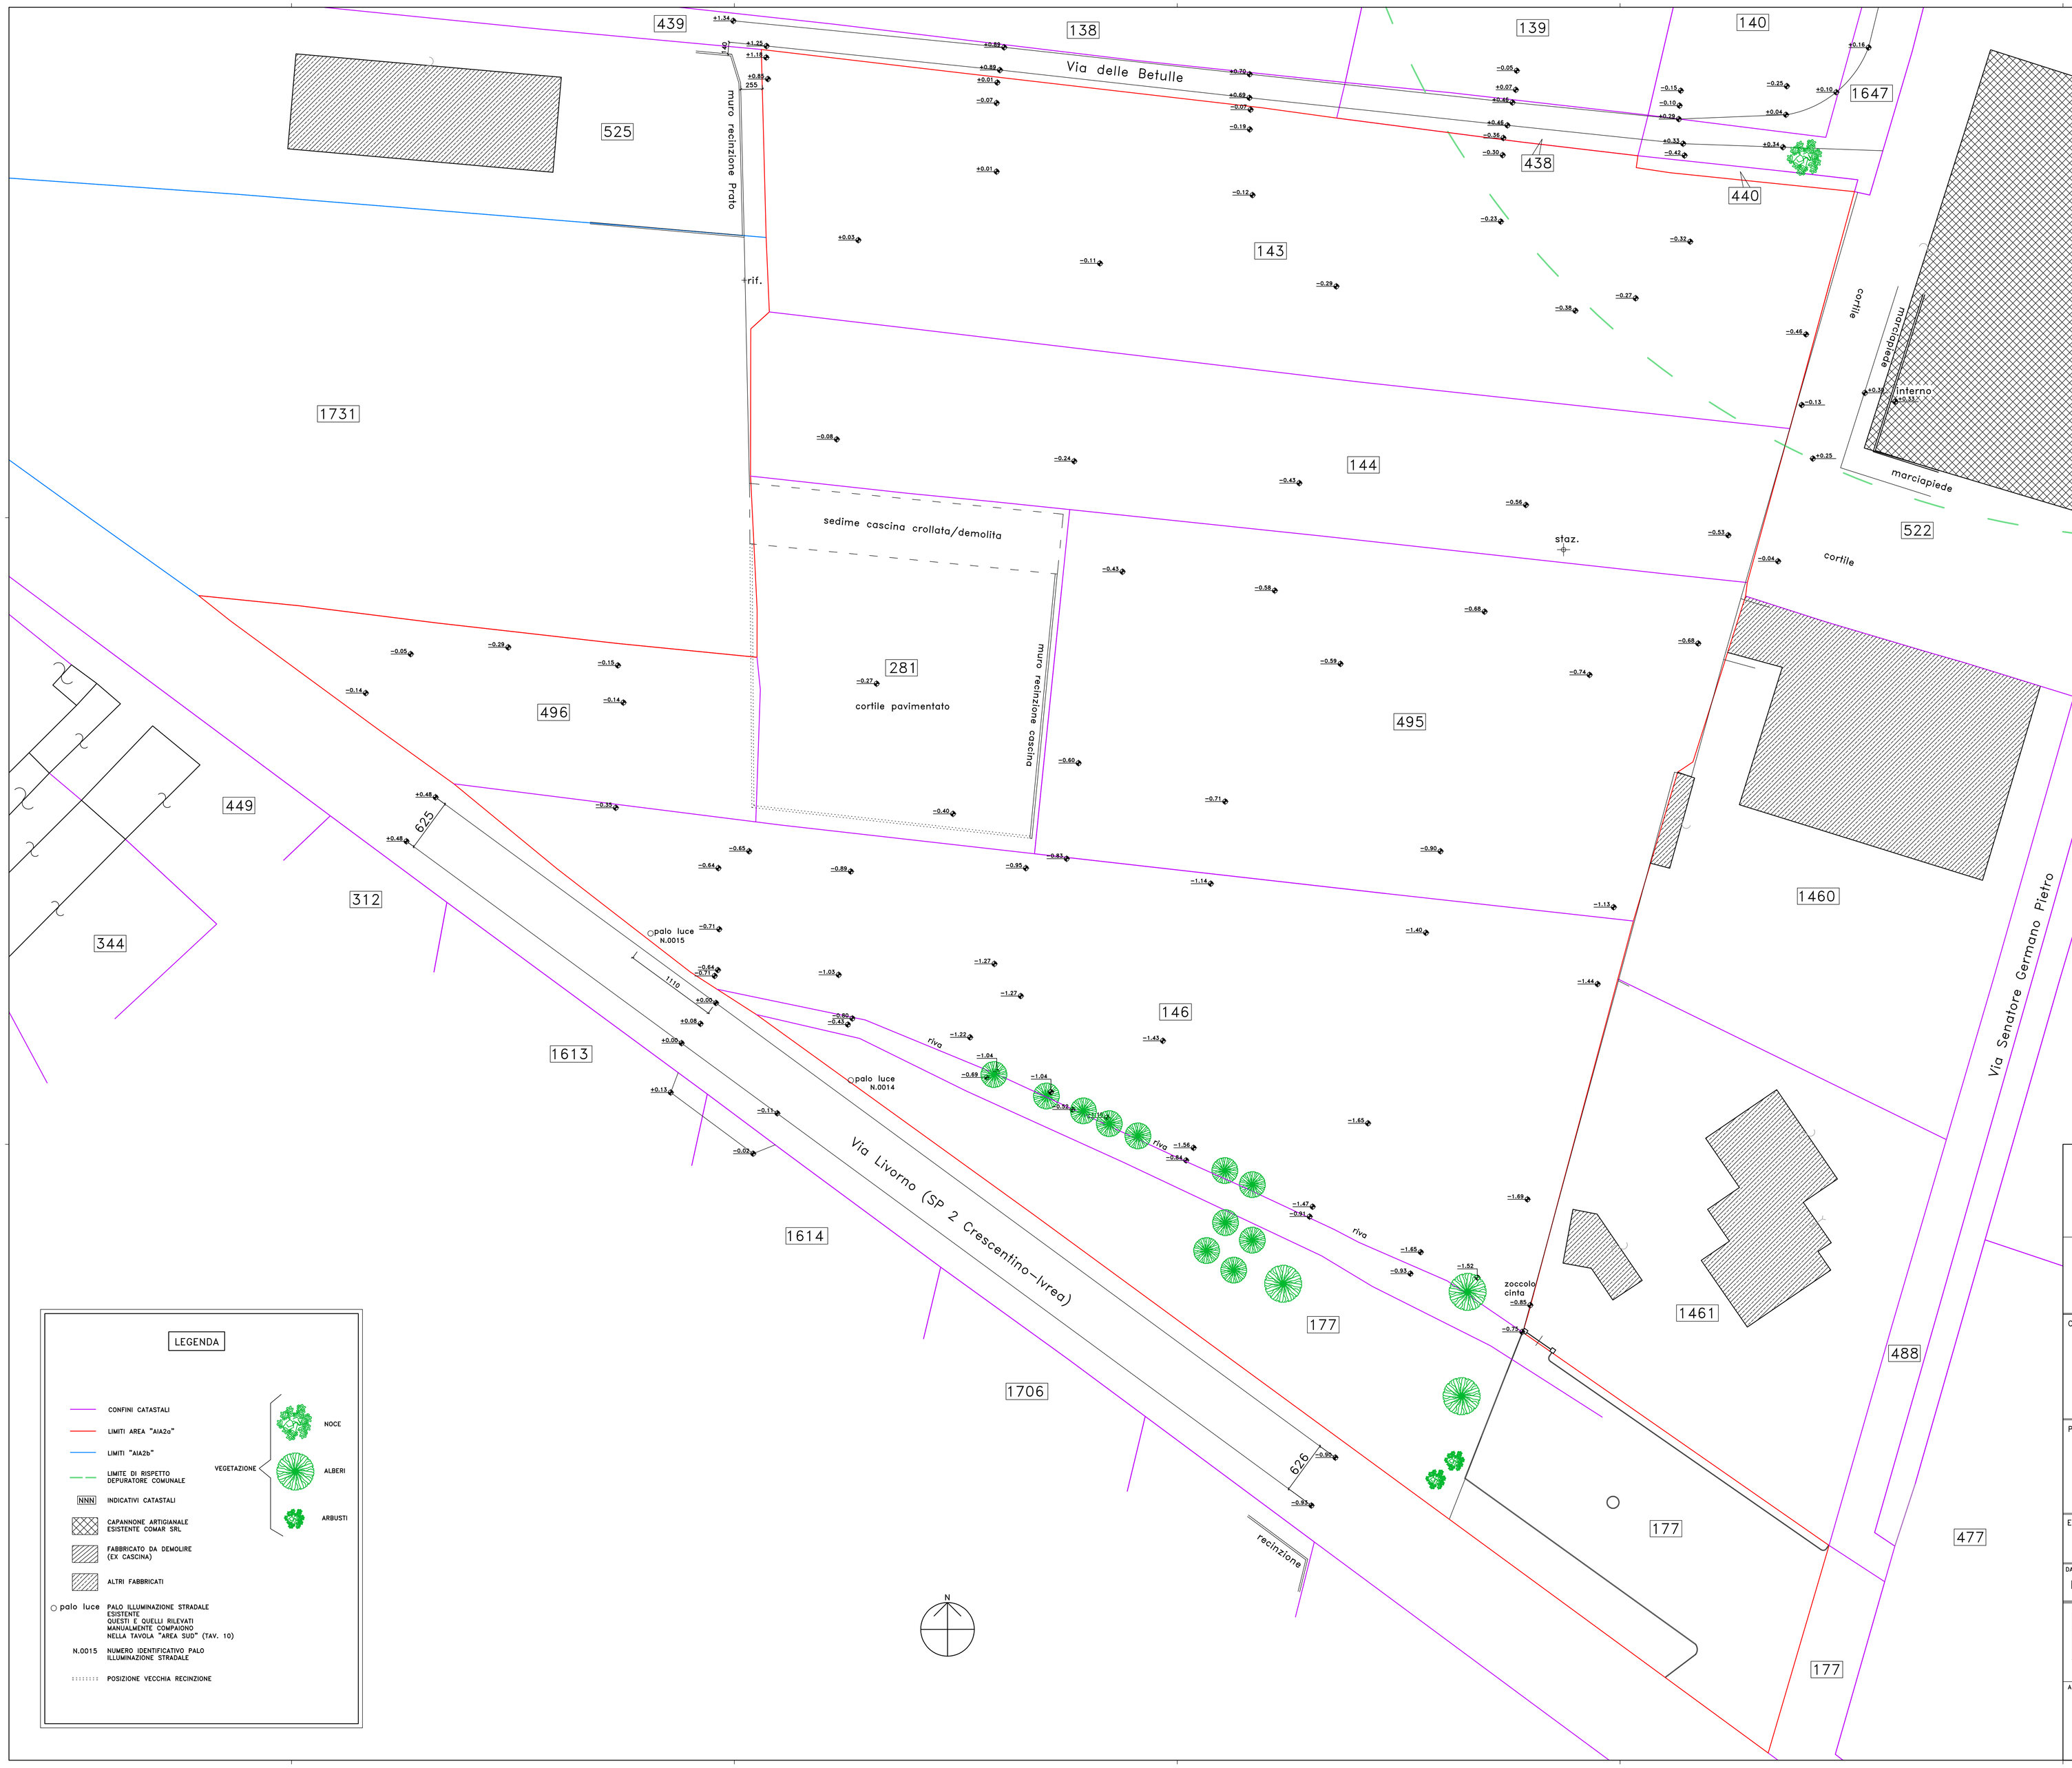

LEGENDA

- CONFINI CATASTALI
- LIMITI AREA "AIA2a"
- LIMITI "AIA2b"
- LIMITE DI RISPETTO DEPURATORE COMUNALE
- NNN INDICATIVI CATASTALI
- CAPANNONE ARTIGIANALE ESISTENTE COMAR SRL
- FABBRICATO DA DEMOLIRE (EX CASCINA)
- ALTRI FABBRICATI
- palo luce — PALO ILLUMINAZIONE STRADALE ESISTENTE QUESTI E QUELLI RILEVATI MANUALMENTE COMPAIONO NELLA TAVOLA "AREA SUO" (TAV. 10)
- N.0015 — NUMERO IDENTIFICATIVO PALO ILLUMINAZIONE STRADALE
- POSIZIONE VECCHIA RECINZIONE

VEGETAZIONE: NOCE, ALBERI, ARBUSTI

A DISPOSIZIONE PER L'UTC

Regione Piemonte
Provincia di Vercelli

Comune di CIGLIANO

OGGETTO:

PROGETTO

OPERE DI URBANIZZAZIONE PRIMARIA
AREA PRGC "AIA2a" di Via Livorno

PROPRIETARIO:

Comar Srl

Cascina Costa Lago 1/2
13040 MONCRIVELLO (VC)

ELABORATI:

RILIEVO PLANO-ALTIMETRICO DELLO STATO DI FATTO

DATA REDAZIONE	AGGIORNAMENTO	SCALA METRICA	TAVOLA N°
NOVEMBRE 2021		1:250	5

Paolo Ceridono Architetto
Ordine degli Architetti-Vercelli
N° 535 Sezione A/a
Via Roma 4
13043 Cigliano (VC)
tel: 0161 433862
cell: 340 0791114
e-mail: archi.ceri@libero.it
C. F.: CRD PLA 73B22 L750F
P.IVA: 02196270025

A DISPOSIZIONE PER L'UTC