
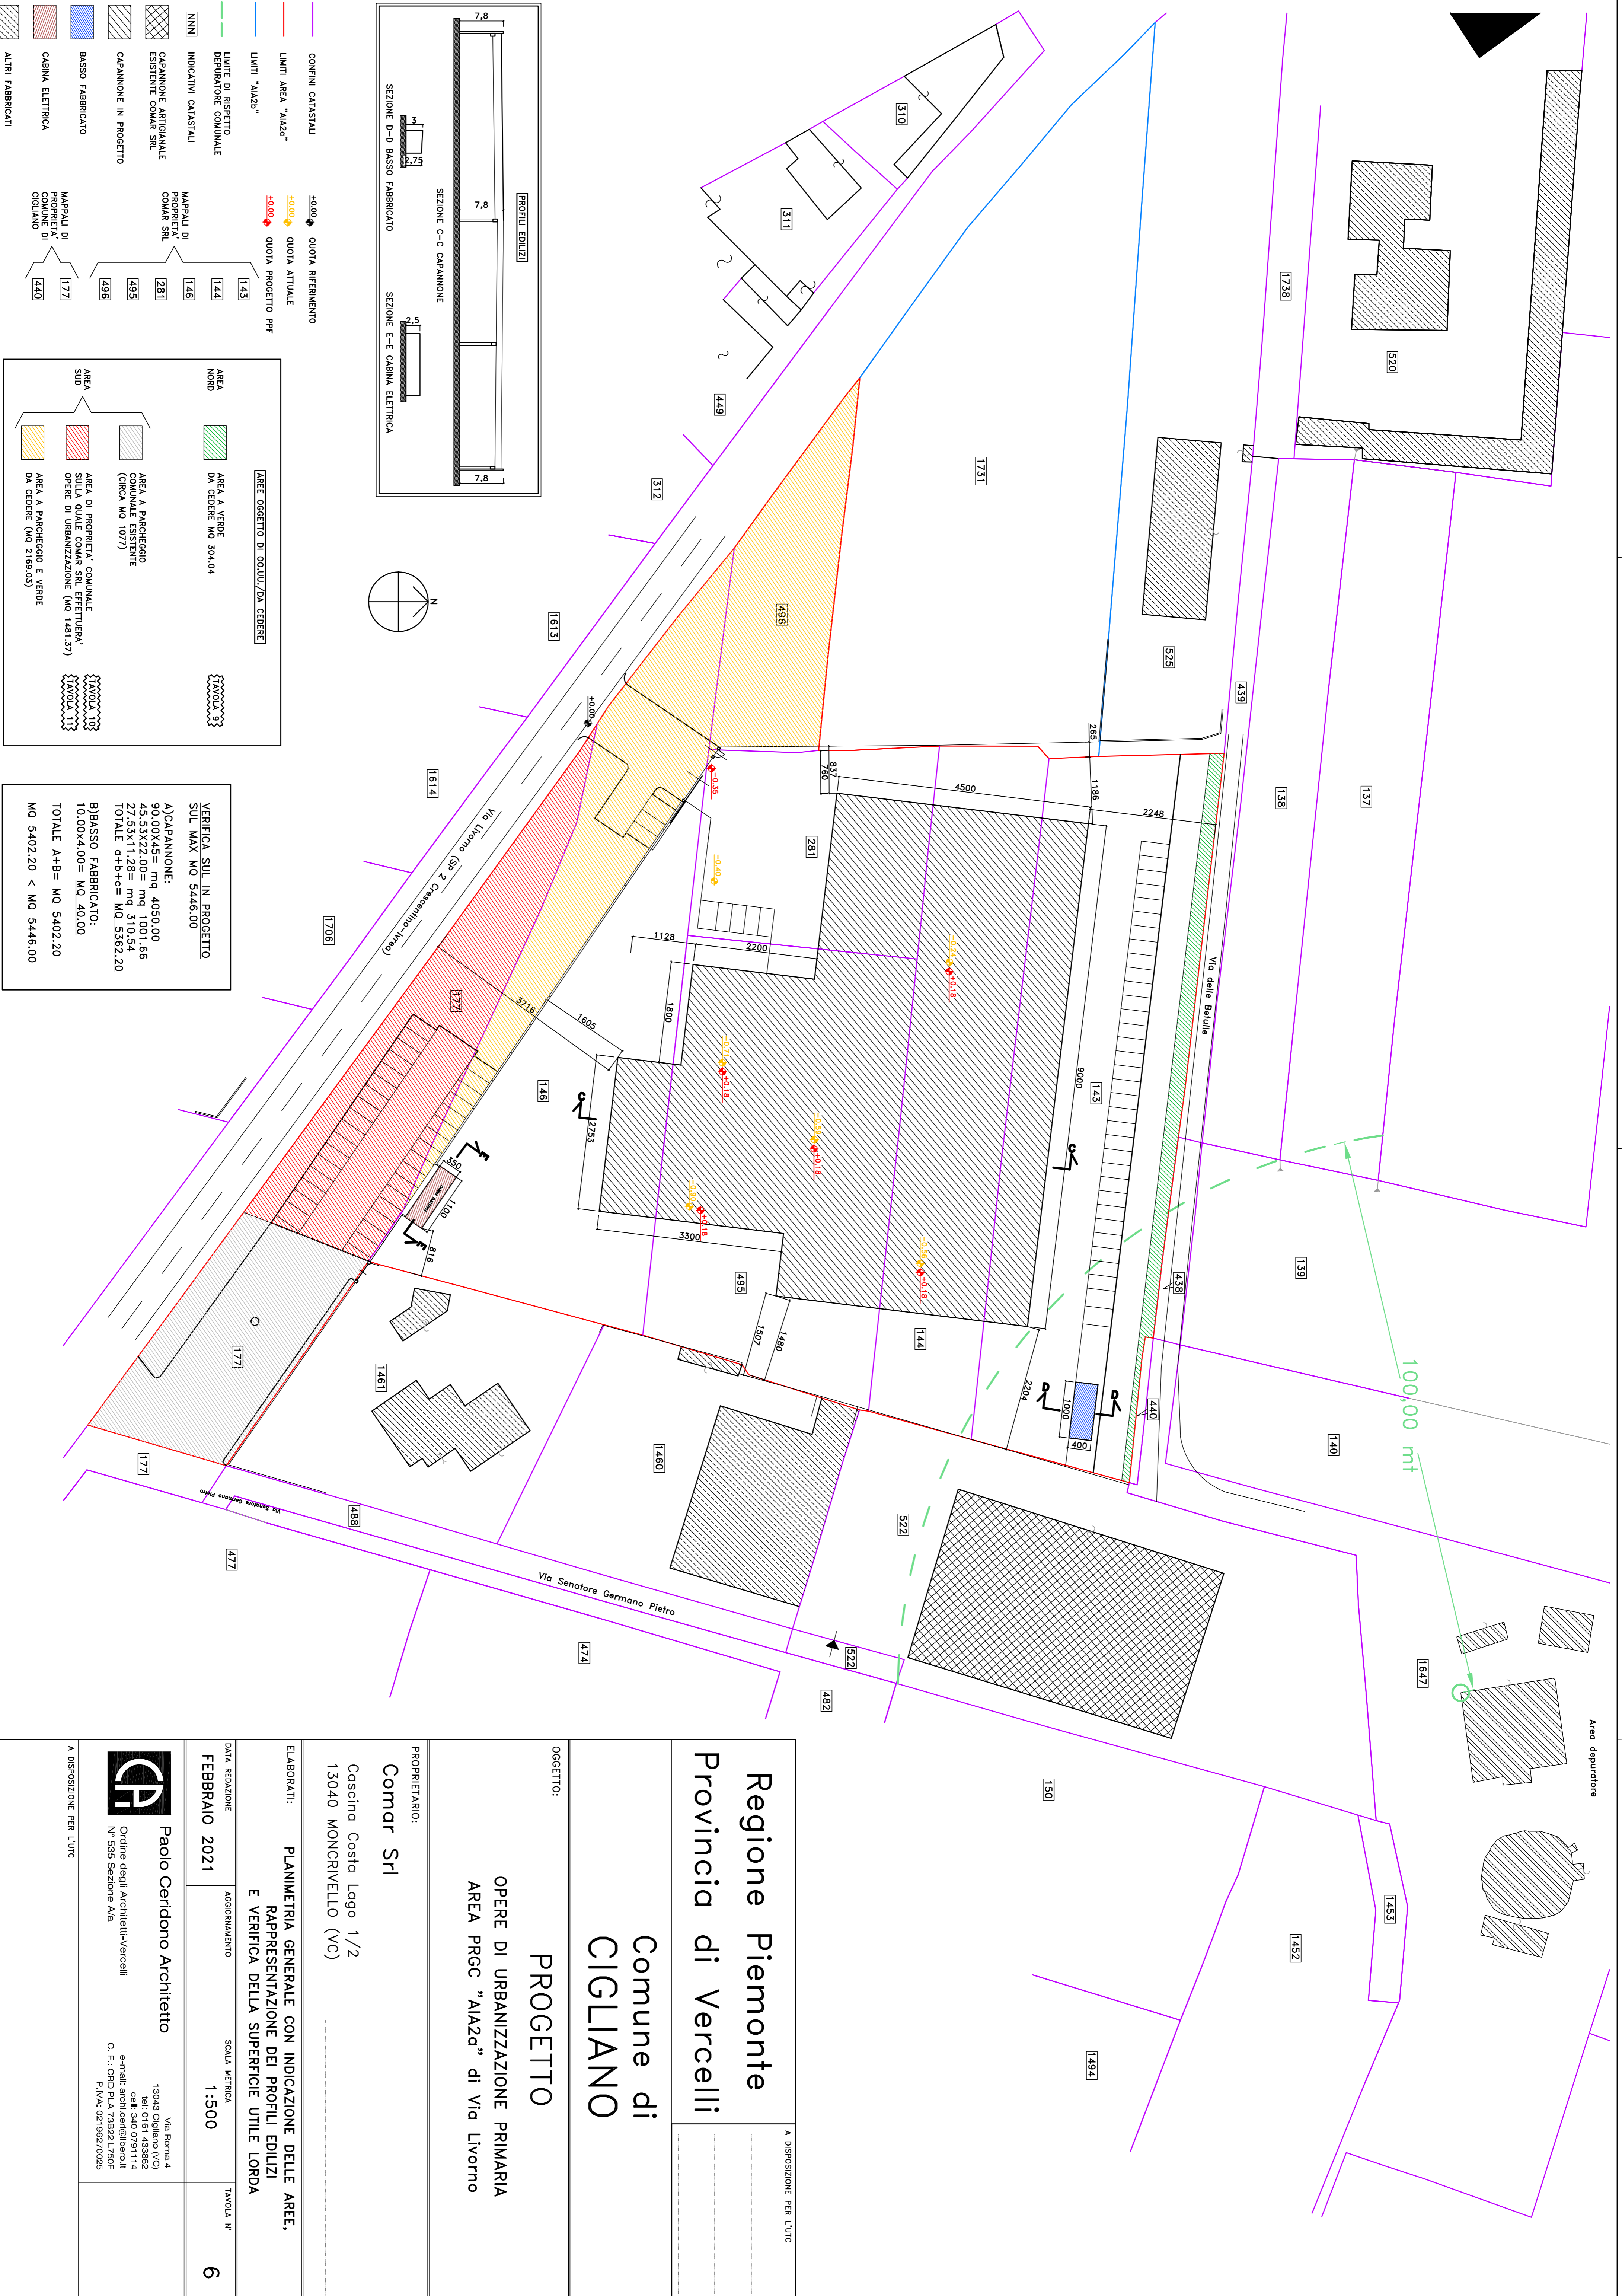
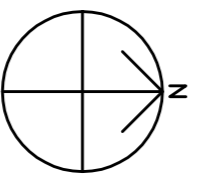


**VERIFICA SUL IN PROGETTO SUL MAX MQ 5446,00**  
 A)CAPANNONE:  
 90,00x45= mq 4050,00  
 45,53x22,00= mq 1001,66  
 27,53x11,28= mq 310,54  
 TOTALE a+b+c= MQ 5362,20  
 B)BASSO FABBRICATO:  
 10,00x4,00= MQ 40,00  
 TOTALE A+B= MQ 5402,20  
 MQ 5402,20 < MQ 5446,00

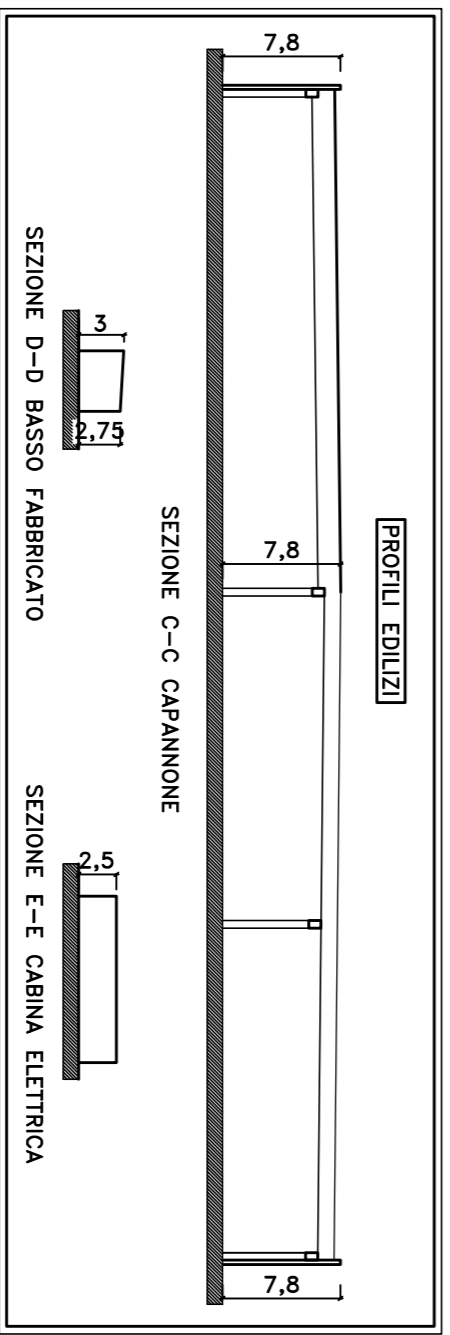

<b>Regione Piemonte</b> <b>Provincia di Vercelli</b> <b>Comune di CIGLIANO</b>				A DISPOSIZIONE PER L'UTC
<b>PROGETTO</b> OPERE DI URBANIZZAZIONE PRIMARIA AREA PRGC "A1A2d" di Via Livorno				
OGGETTO:				
PROPRIETARIO: <b>Comar Srl</b> Cascina Costa Lago 1/2 13040 MONCRIVELLO (VC)				
ELABORATI: <b>PLANIMETRIA GENERALE CON INDICAZIONE DELLE AREE, RAPPRESENTAZIONE DEI PROFILI EDILIZI E VERIFICA DELLA SUPERFICIE UTILE LORDA</b>				
DATA REDAZIONE: <b>FEBBRAIO 2021</b>	AGGIORNAMENTO	SCALA METRICA: <b>1:500</b>	TAVOLA N°: <b>6</b>	
<b>Paolo Ceridono Architetto</b> Ordine degli Architetti-Vercelli N° 535 Sezione A/S				
Via Roma 4 13043 Cigliano (VC) tel: 0161 433862 cell: 340 0791114 email: arch.paolo@ceridono.it C.F.: Ceridono P.A.M. 02196270205				
A DISPOSIZIONE PER L'UTC				