



- CONFINI CATASTALI
- LIMITI AREA "MA2a"
- (177) COMUNE DI CIGLIANO
- AREA A PARCHEGGIO
- ESTERNE RESISTIVA
- AREA A VERDE
- SUPERFICIE PAVIMENTATA CON MASSELLI AUTOBLOCCANTI
- DIAMETRO INTERNO CM 100
- CHIAMATA RESANTI, COLORE GRIGIO
- POZZO D'ISPESSIONE AD ANELLI
- DIAMETRO INTERNO CM 100
- CHIAMATA GRIGIA/NO IN CASSA
- AREA A VERDE ESISTENTE
- MC 170 DISC.
- AIUOLA ESISTENTE
- AIUOLA CIRCOLARE
- ESISTENTE
- INTESSO CANTINE E PISCINE
- COMAR SCS. OTTONE MECCANICHE
- PREFABBRICATI "A. PETTINI"
- BANCHINA STRADALE
- NOVITA PAVIMENTAZIONE ARABESCHI

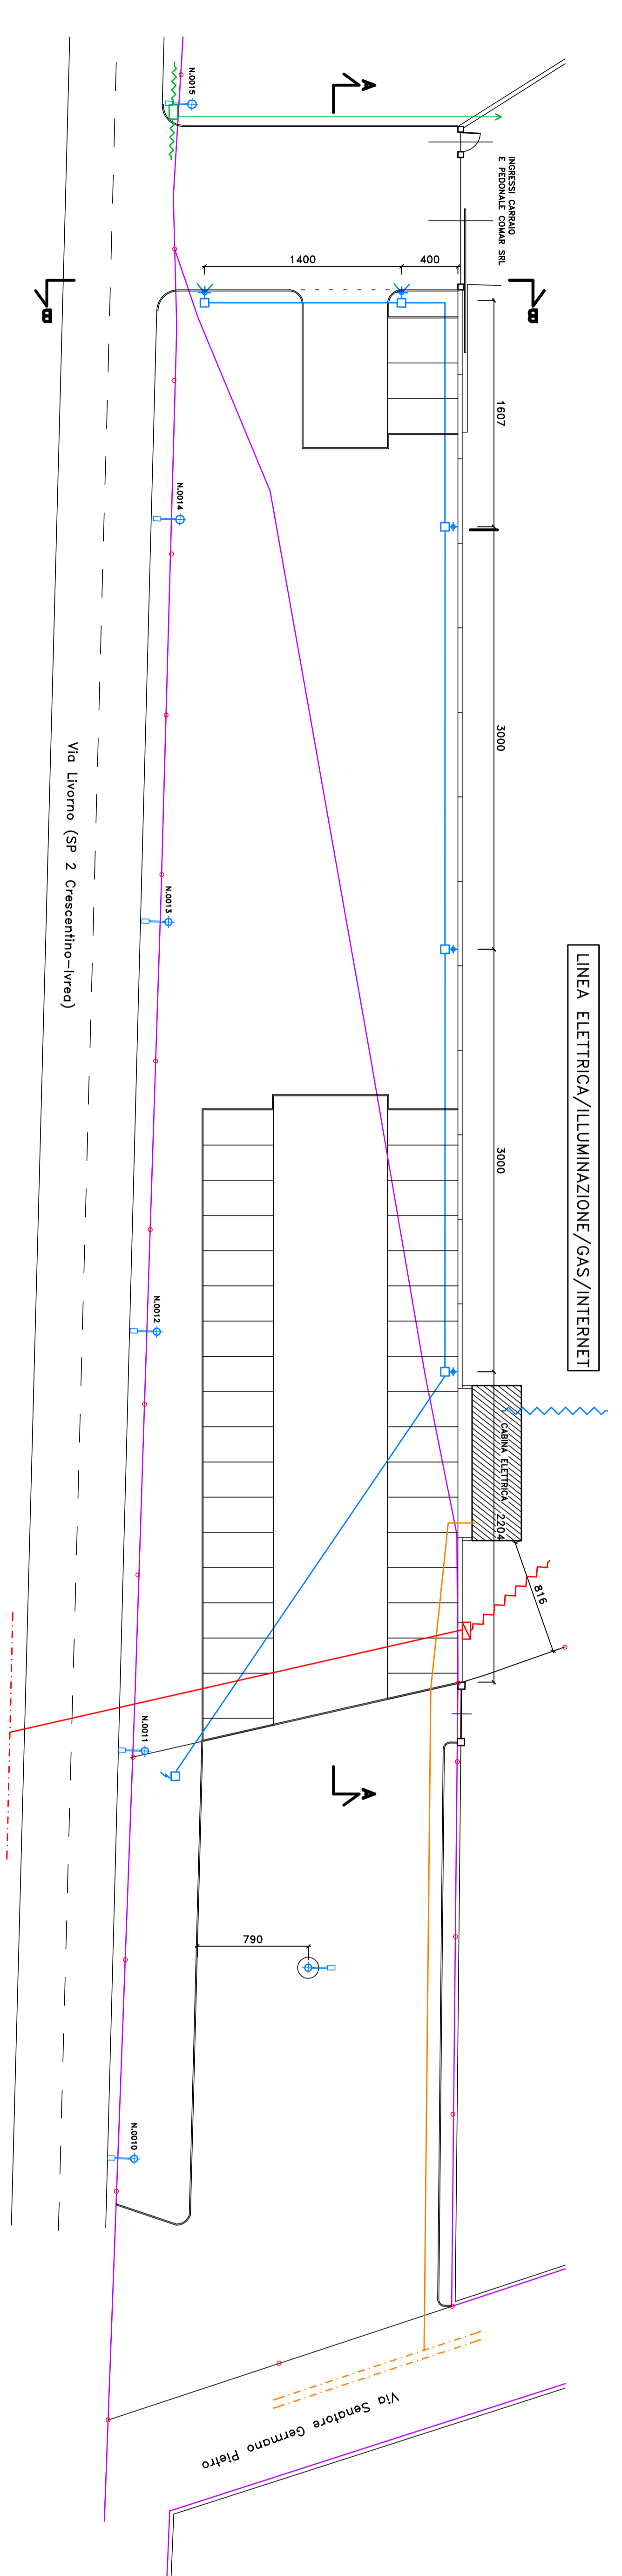

- CONFINI CATASTALI
- LIMITI AREA "MA2a"
- CANOTTO ENEL NELLA TRINCRINE
- LINEA DA CANTOTTO ENEL
- A CANNA ELETTRICA CON TRASFORMATORE
- PROSPETTIVA "A" 50 CM
- RETE DI CONDOTTI
- DA LINEA PUBBLICA
- LINEA ILLUMINAZIONE
- COMBINANDO Ø. 125 MM
- LINEA ALIMENTAZIONE COMAR SCS.
- PAILO ILLUMINAZIONE STRADALE
- PER SOSTA
- N.4000
- NUMERO IDENTIFICATIVO PAILO
- PROGETTO REALTA' CON
- CHIAMATA CIELO IN CASSA
- ILLUMINAZIONE PARCHEGGIO
- CON LAMPADA A LED
- PAILO ILLUMINAZIONE STRADALE
- CHIAMATA CIELO SOVRA
- PAILO ILLUMINAZIONE
- CONDOTTO AL CENTRO
- DI ANQUA
- LINEA FIBRA
- ESISTENTE 1988
- LINEA DA PROGETTO
- A COMAR SCS.
- LINEA GAS ESISTENTE
- NUOVO ALLACCO
- PER COMAR SCS.
- NUOVA RETE
- RETE 2005
- LINEA GAS INTERNA
- COMAR SCS.

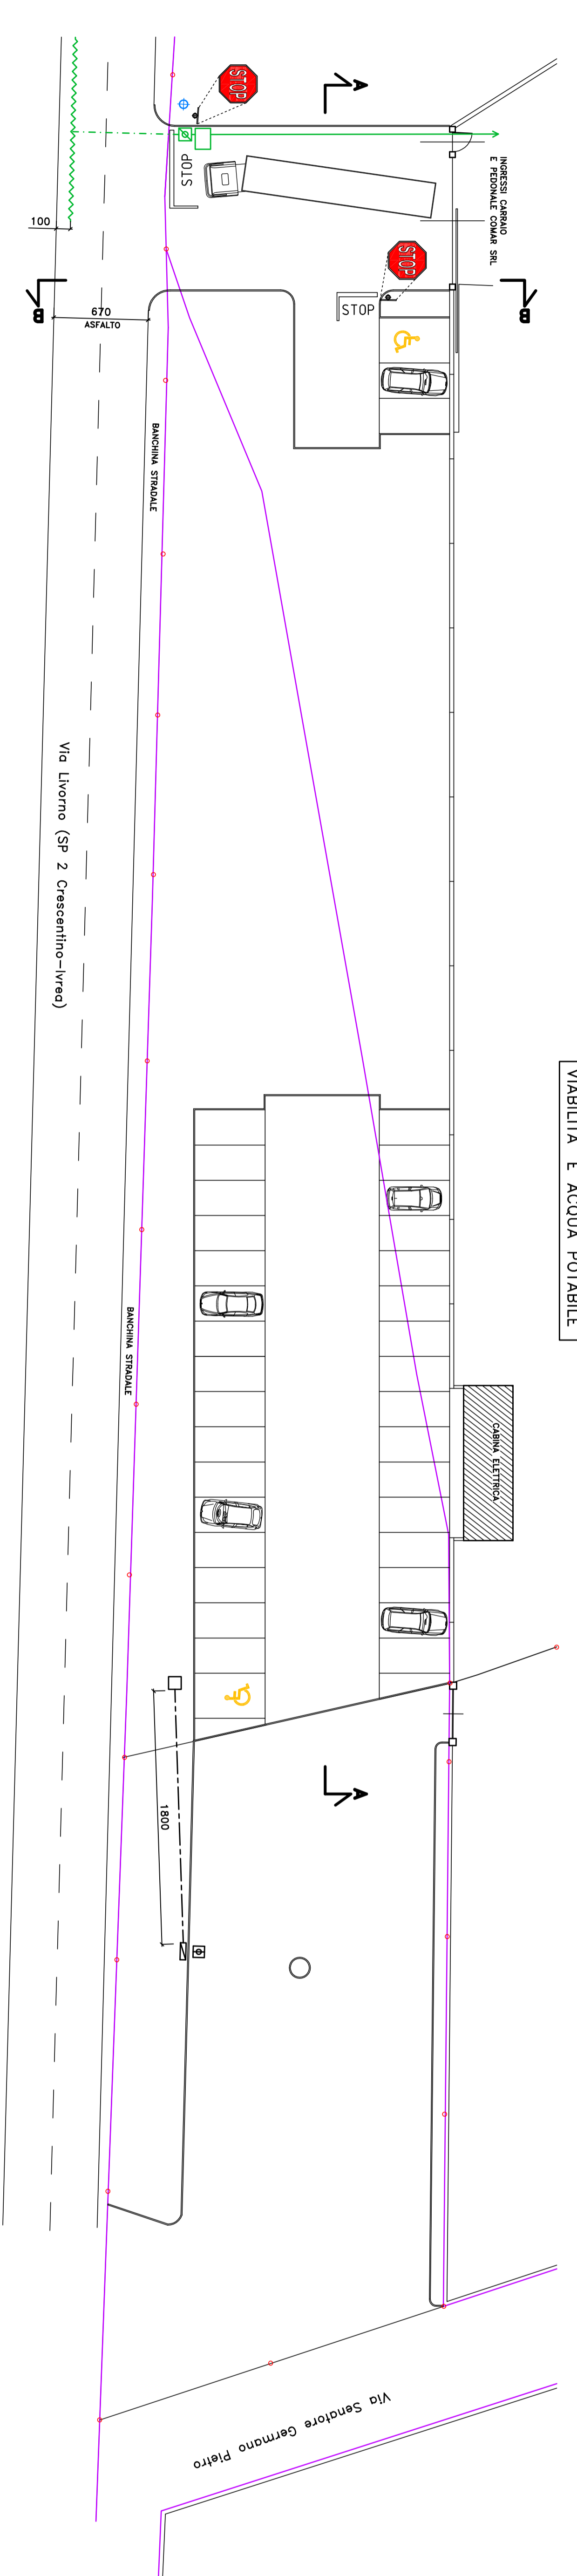

- CONFINI CATASTALI
- LIMITI AREA "MA2a"
- PARCHEGGIO PORTO DI 48 SPAZZI
- DIMENSIONI METRI 5 X 2,5
- STABO PER VEICOLI ANNI
- DIMENSIONI METRI 5 X 3,2
- SEGNALLETICA ORIZZONTALE
- SULLA PAVIMENTAZIONE
- LINEA ACQUA POTABILE
- Ø. 110
- NUOVO ALLACCO
- AD OPERA DI
- NUOVO POZZETTO CON ANELLO COMPARTIMENTE
- AD OPERA DI META
- PROGETTO PER CONTROSOCCO CASSERATE RESANTE
- AD OPERA DI COMAR SCS.
- POZZETTO CON CHIUSINO
- COMPARTIMENTE ACQUA DI
- PROGETTO COMAR SCS.
- POZZETTO CONTENITE
- NUOVO ALLACCO PER
- Ø DI POLICE
- NUOVA LINEA INTERNA
- PER DITTA PREFA
- Ø DA 100 POLICE
- NUOVO POZZETTO
- PER DITTA PREFA
- Ø DI POLICE

<p>Regione Piemonte Provincia di Vercelli</p>		<p>1/4 DISPOSIZIONE PER L'UTILE</p>	
<p>COMUNE DI CIGLIANO</p>			
<p>PROGETTO</p>			
<p>OPERE DI URBANIZZAZIONE PRIMARIA AREA PRGC "MA2a" di Via Livorno</p>			
<p>OGGETTO: VIABILITA' E ACQUA POTABILE</p>		<p>PROGETTO VERDE E PAVIMENTAZIONE</p>	
<p>ELABORATE: VERDE E PAVIMENTAZIONE: LINEA ELETTRICA/ILLUMINAZIONE/GAS/INTERNET; VIABILITA' E ACQUA POTABILE</p>			
<p>PROPRIETARIO: Comar Srl</p>		<p>AREA SUD: LINEA ELETTRICA/ILLUMINAZIONE/GAS/INTERNET; VIABILITA' E ACQUA POTABILE</p>	
<p>PROGETTATO: Cascino Costa Logo 1/2 13040 MONCRIVELLO (VC)</p>		<p>SCALA METRICA 1:250</p>	
<p>DATA REDAZIONE FEBBRAIO 2021</p>		<p>TAVOLA N° 10</p>	
<p>A DISPOSIZIONE PER L'UTILE</p>			
<p>Paolo Ceridono Architetto</p>		<p>13040 Cigliano (VC) Via Roma 4 Tel. 0171 423082 e-mail: architetto@paoloceridono.it C.F.: 03071470122 P.IVA: 02721700109</p>	